




ODCINEK Z7-Z10

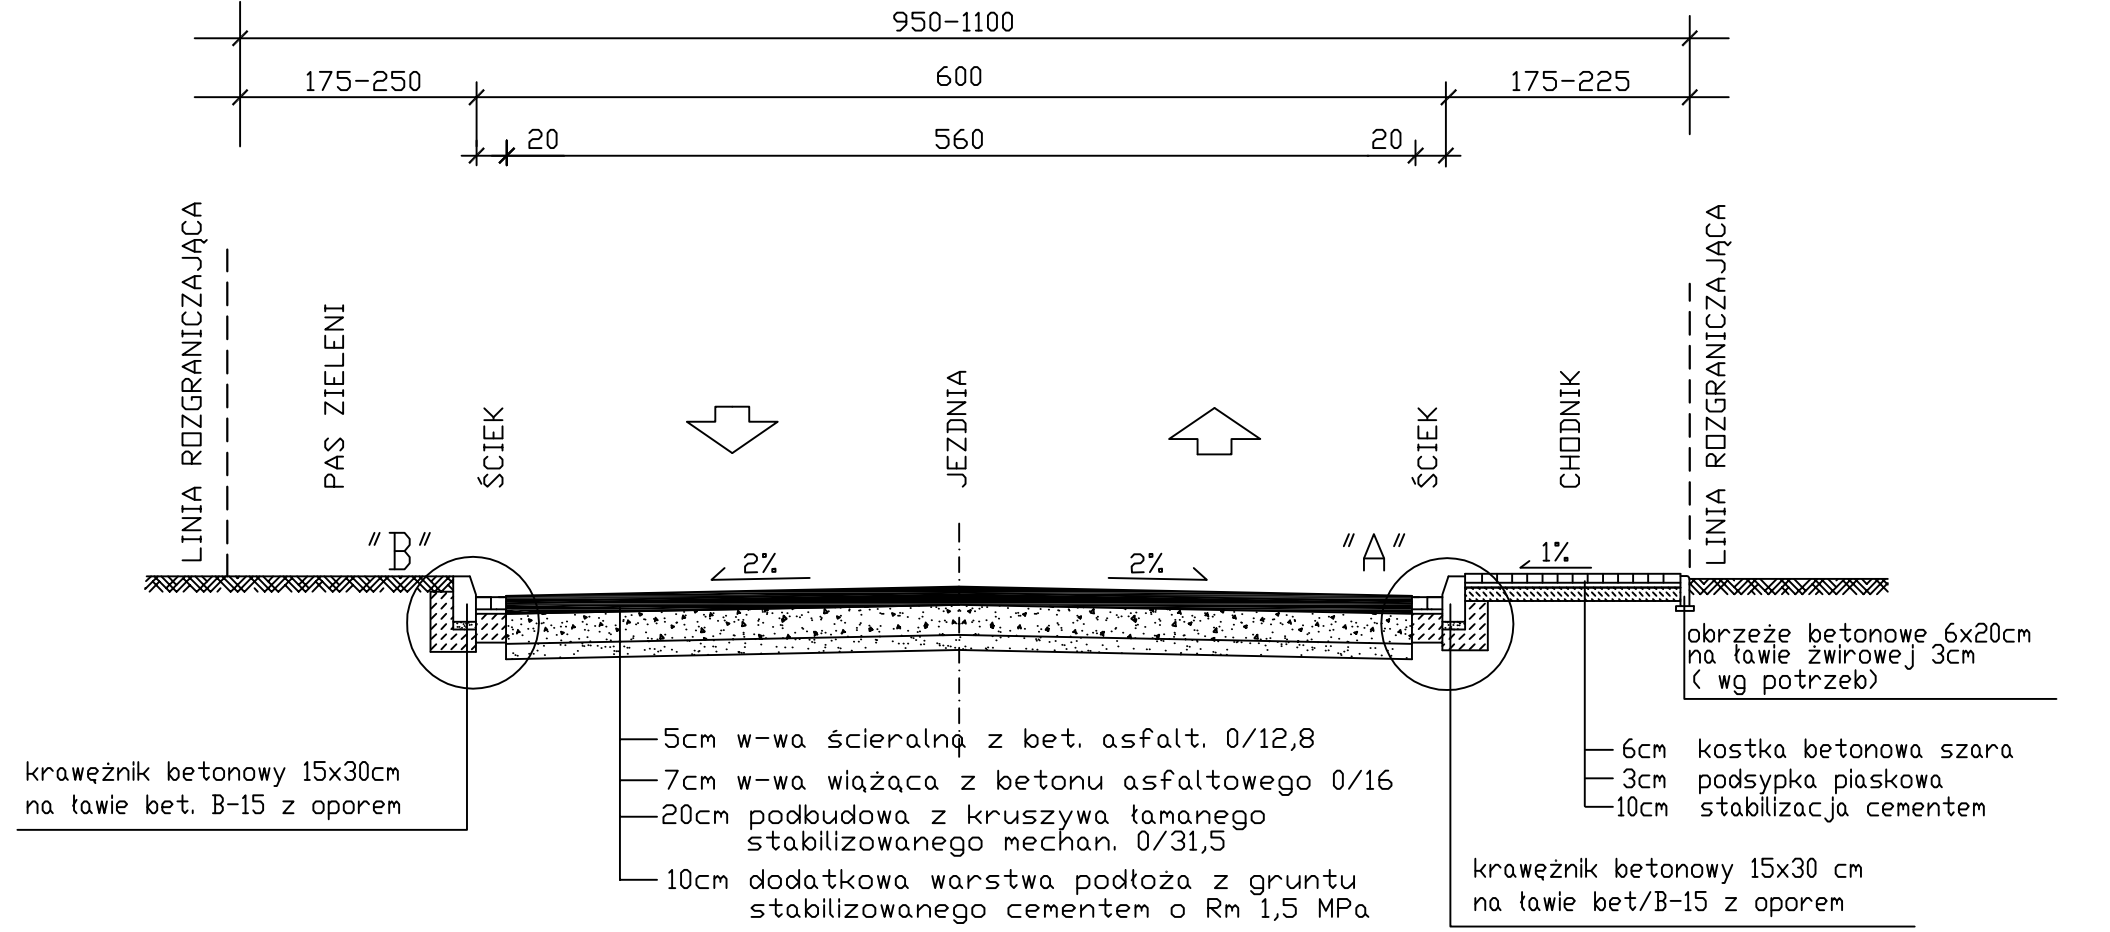


PRZEKRÓJ A-A

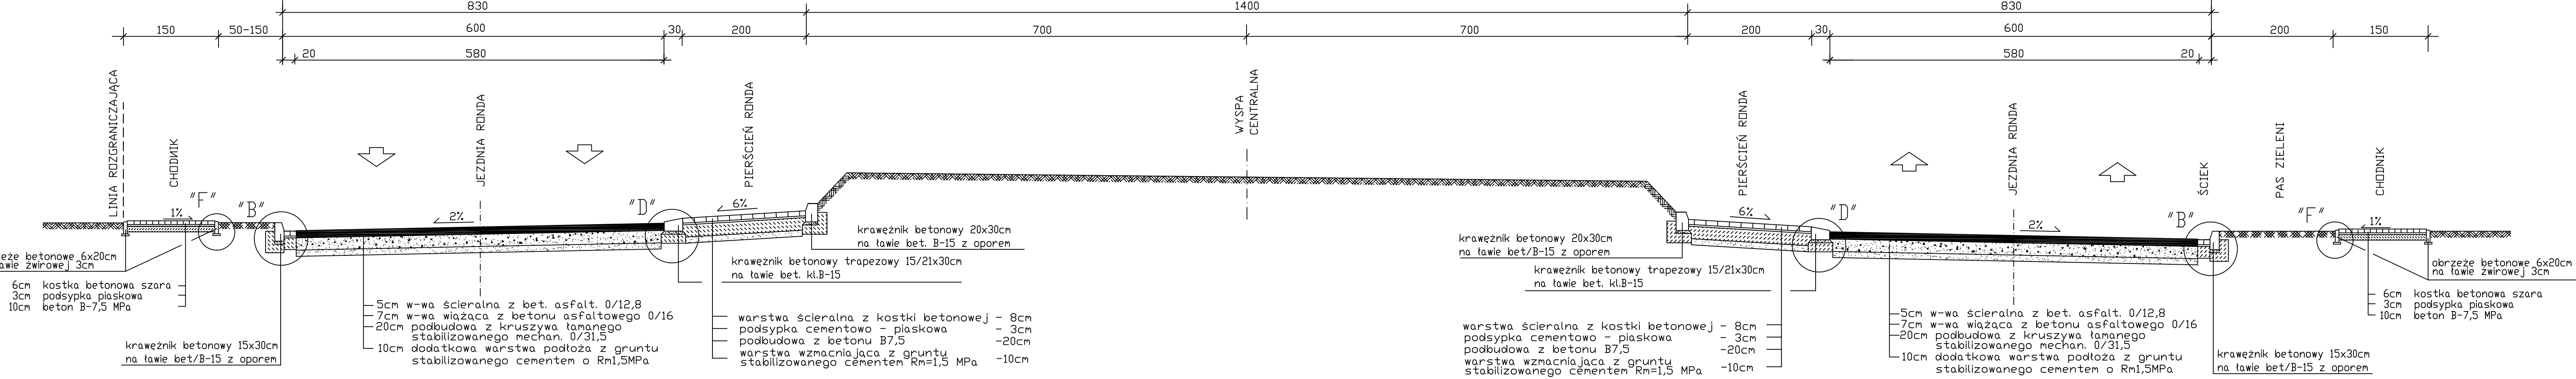


ODCINEK Z1-Z4 JEDNOKIERUNKOWY

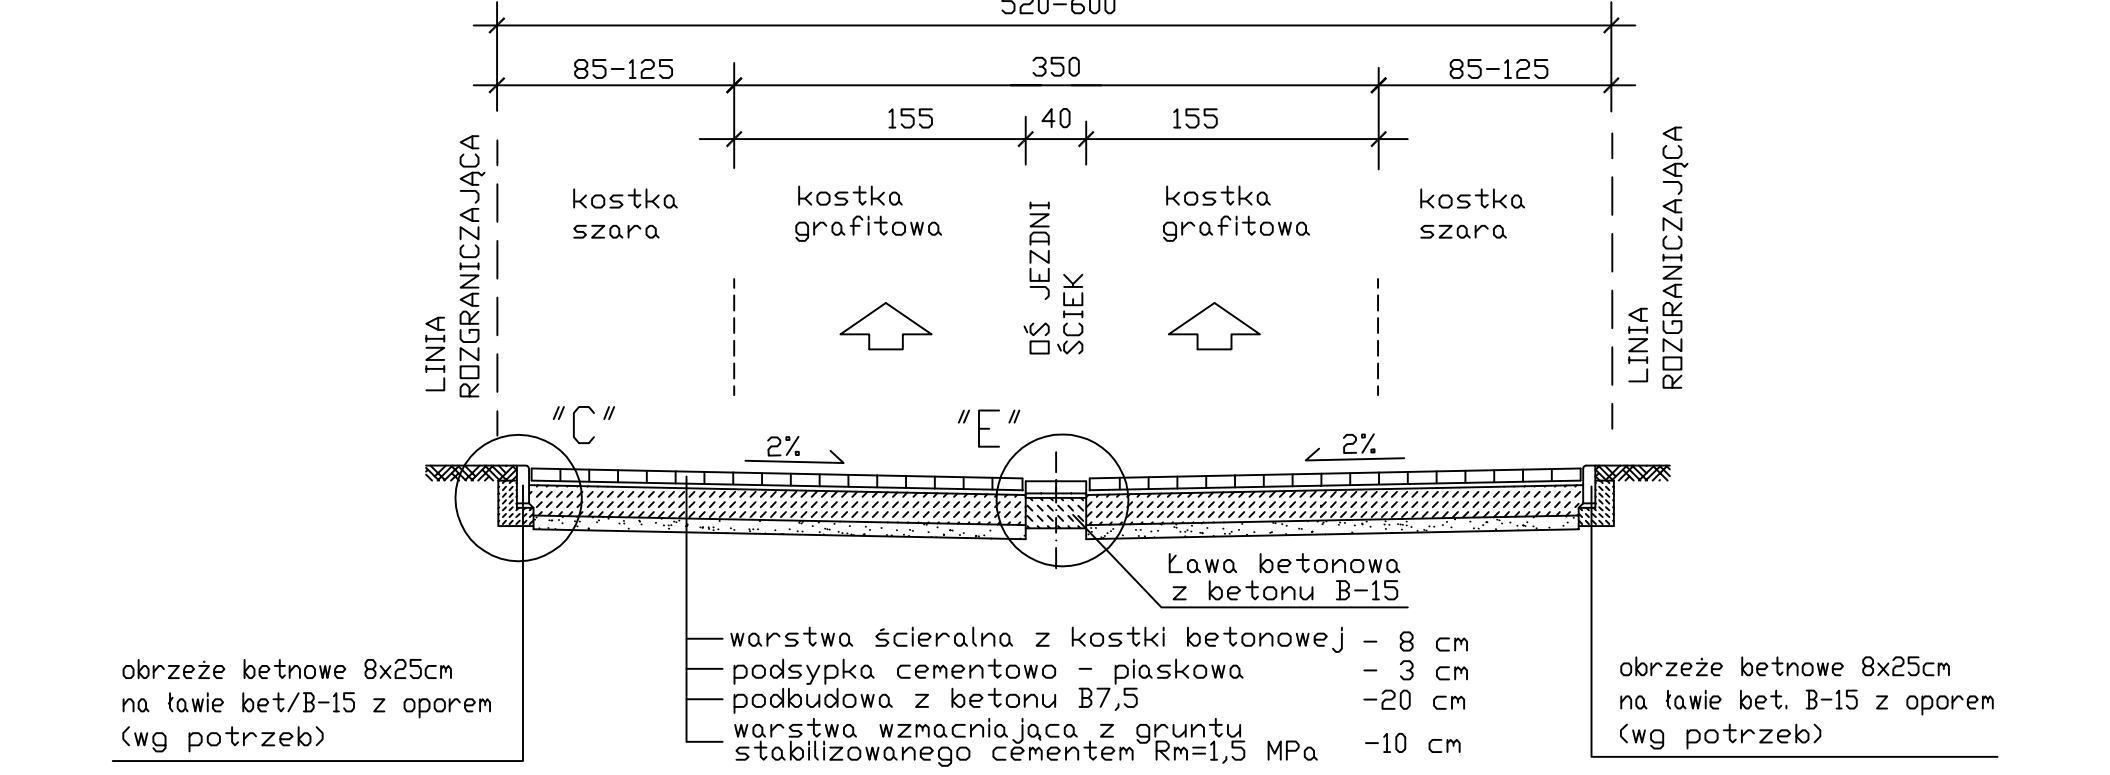

ODCINEK Z4-Z5 JEDNOKIERUNKOWY

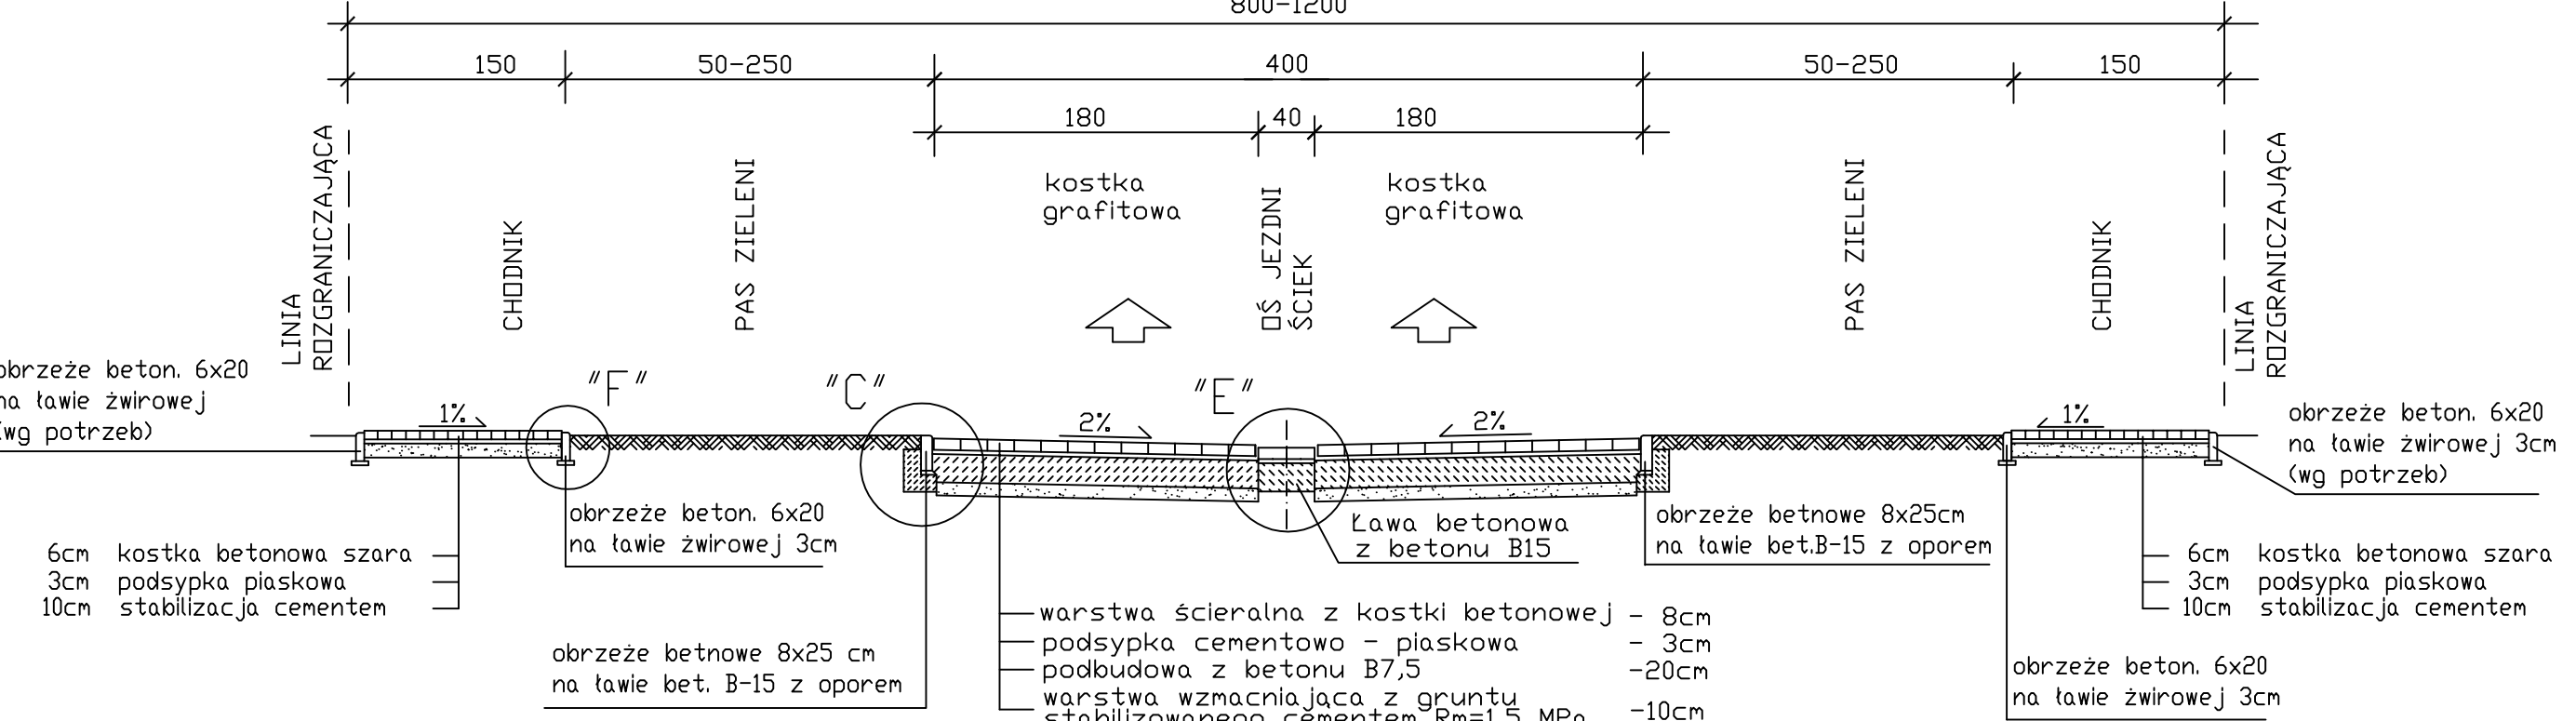

ODCINEK Z12-Z17 JEDNOKIERUNKOWY

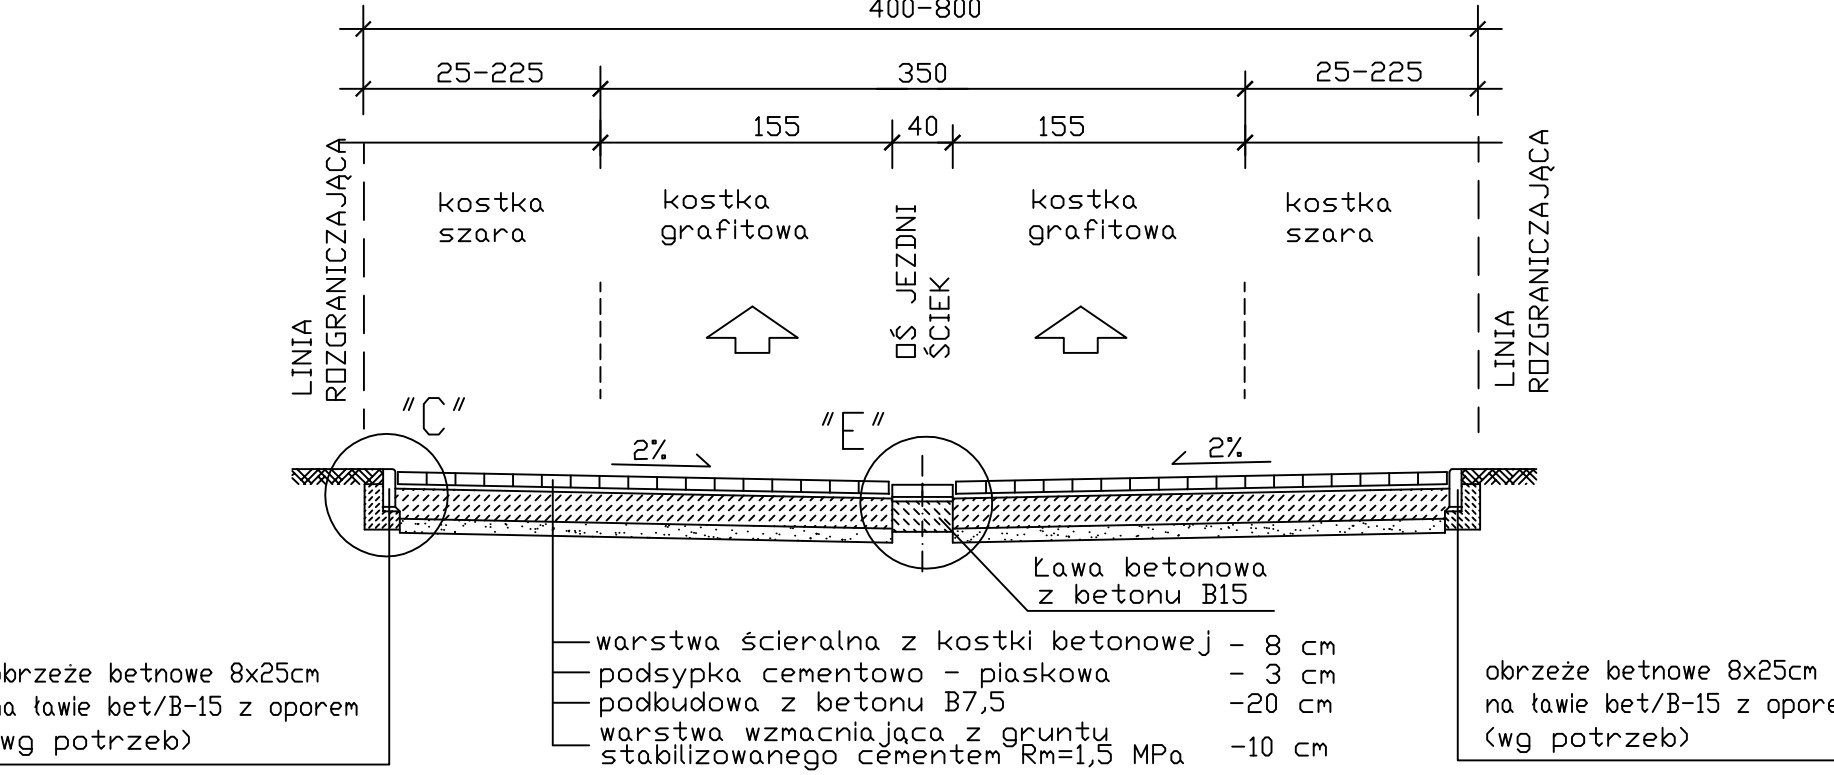

JEZDNIA

- kategoria ruchu KR2
- grupa nośności podłoża G2
- wymagana warstwa konstrukcji ze względu na przemarzanie: hz = 0,50 x 0,80 = 0,40 m

USŁUGI PROJEKTOWE, NADZORY BUDOWLANE R.Ruszkiewicz H.Radolak ul. A.Bukowiec 8 64-000 Kościan		
Obiekt	Przebudowa drogi gminnej w Krobi - ul. Nowa	
Inwestor	Gmina Krobia	
Nazwa rysunku	PRZEKROJE KONSTRUKCYJNE	
Projektant	mgr inż. R.Ruszkiewicz nr ewid. upr. 313 / 81 / Lo	
Skala 1:50	data: październik 2011 r.	Nr rys. 4