PRZEKRÓJ KONSTRUKCYJNY
od km 0+000.00 do km 0+060,00

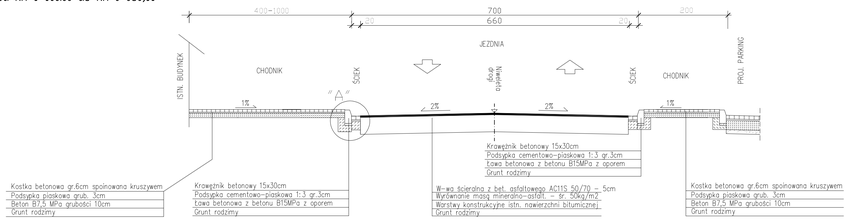

PRZEKRÓJ KONSTRUKCYJNY
od km 0+435.00 do km 0+785,00

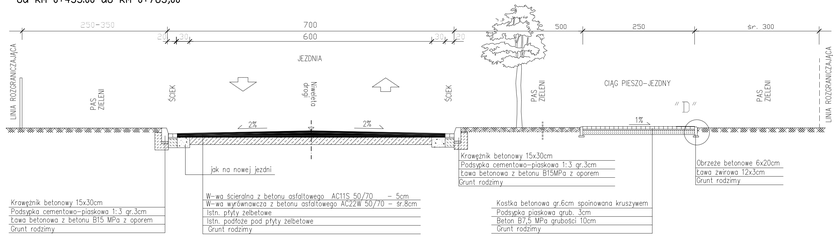

PRZEKRÓJ KONSTRUKCYJNY
od km 0+800.00 do km 0+839,45

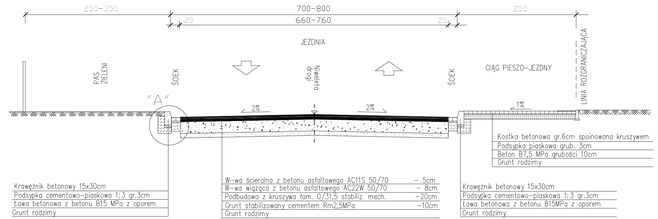

PRZEKRÓJ KONSTRUKCYJNY
od km 0+060.00 do km 0+435,00
od km 0+785.00 do km 0+800,00

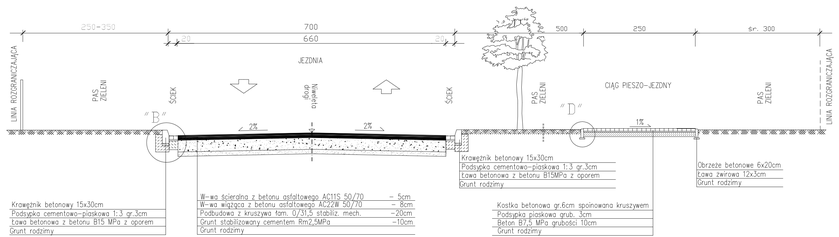

PRZEKRÓJ KONSTRUKCYJNY
PARKINGI

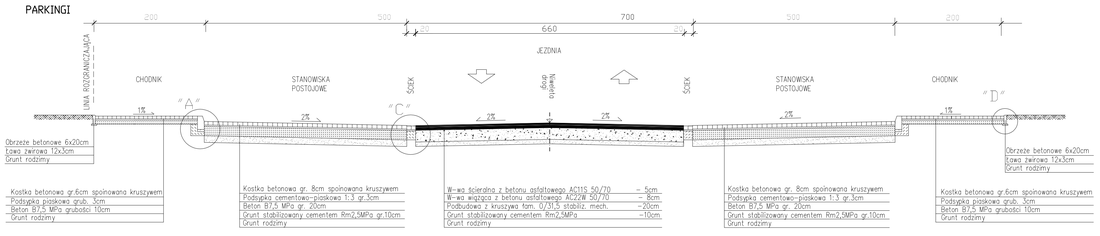

JEZDNIA
- kategoria ruchu KR3
- grupa nośności podłoża G2
- wymagana warstwa konstrukcji ze względu na przemarzanie: hz = 0,50 x 0,80 = 0,40 m

USŁUGI PROJEKTOWE, NADZORY BUDOWLANE
R.Ruszkiewicz H.Radołak
ul. A.Bukowieckiej 8 64-000 Kościan

Obiekt	Budowa drogi gminnej w miejscowości Pudliszki	
Inwestor	Gmina Krobia	
Nazwa rysunku	PRZEKROJE KONSTRUKCYJNE	
Projektant	mgr inż. R.Ruszkiewicz nr ewid. upr. 313 / 81 / Lo	
Skala 1:50	data: sierpień 2011 r.	Nr rys. 4