





SZCZEGÓŁ "A"

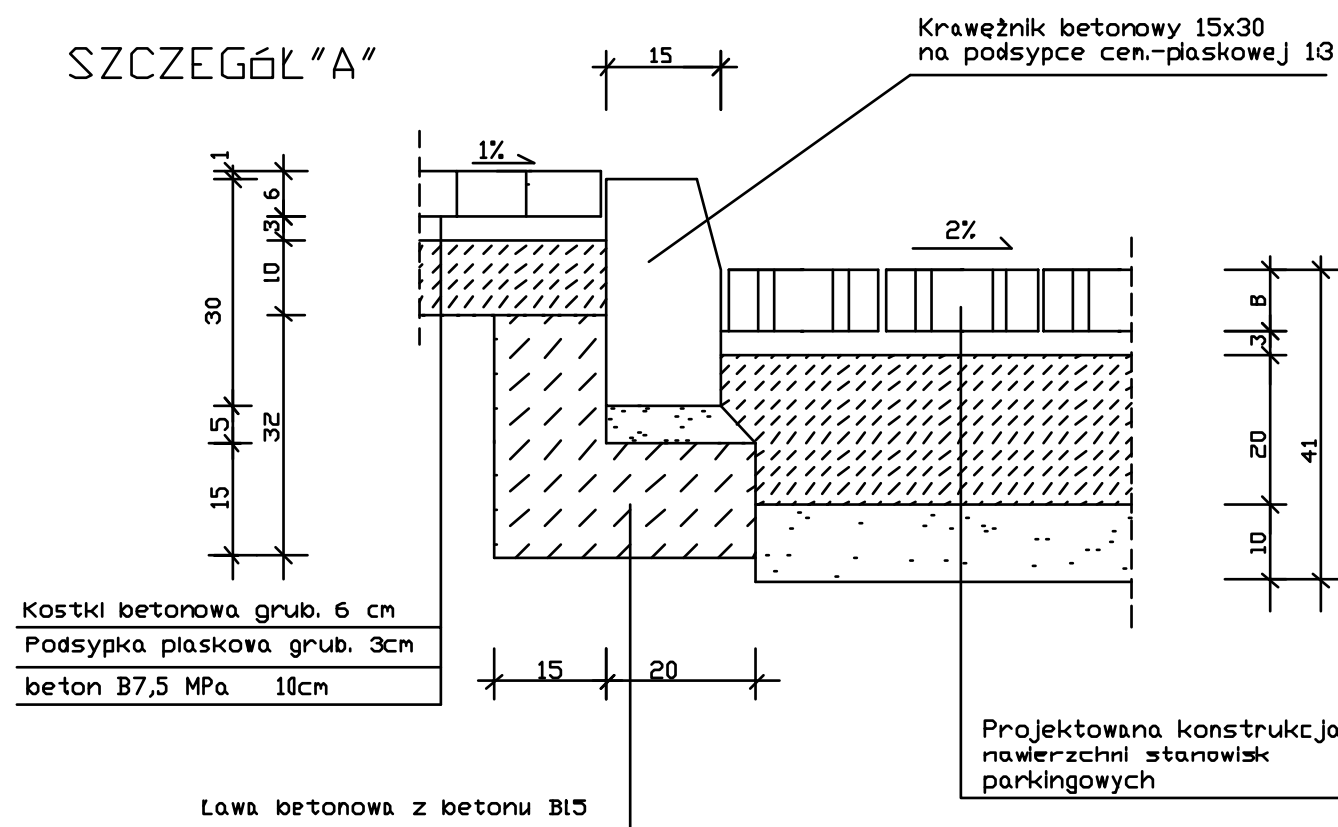

SZCZEGÓŁ "C"

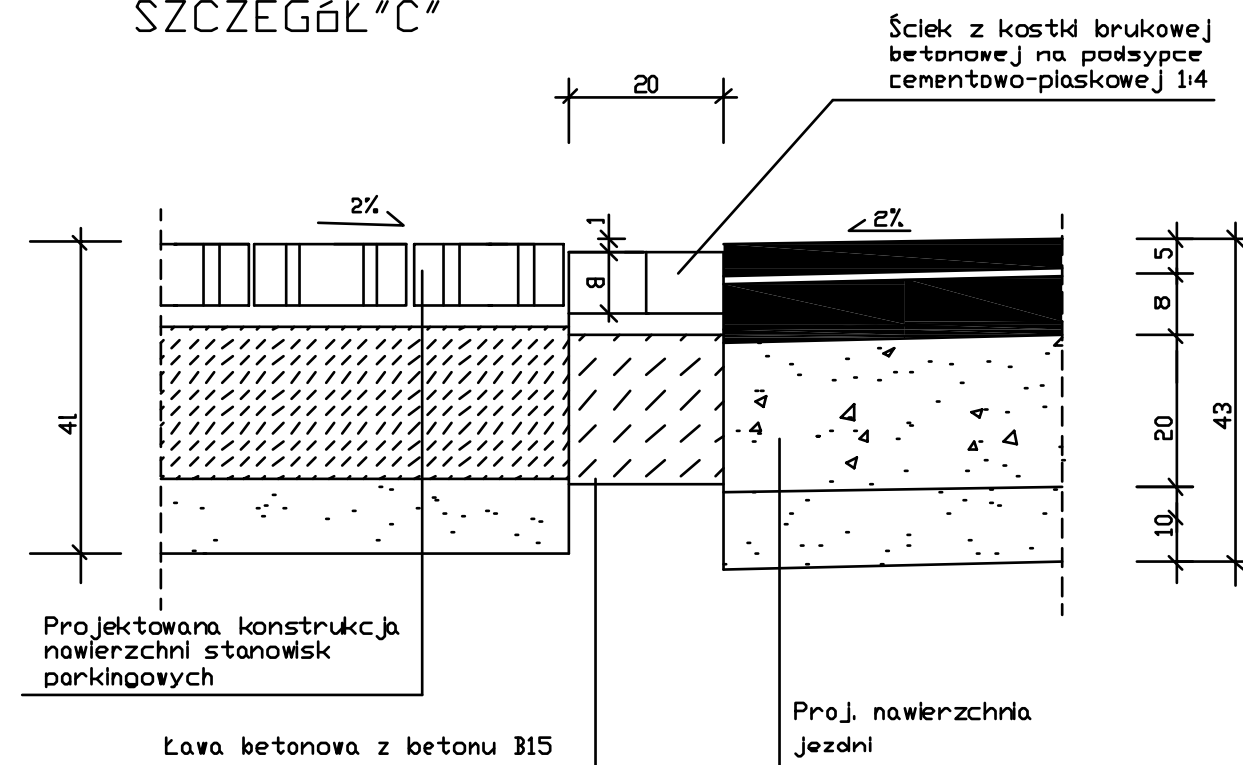

SZCZEGÓŁ "B"

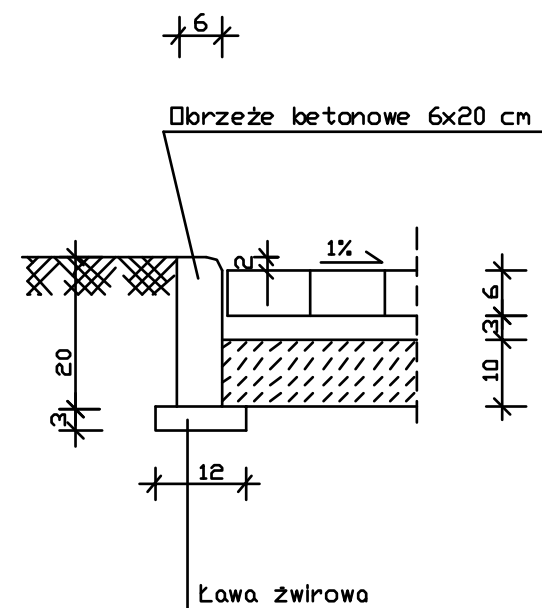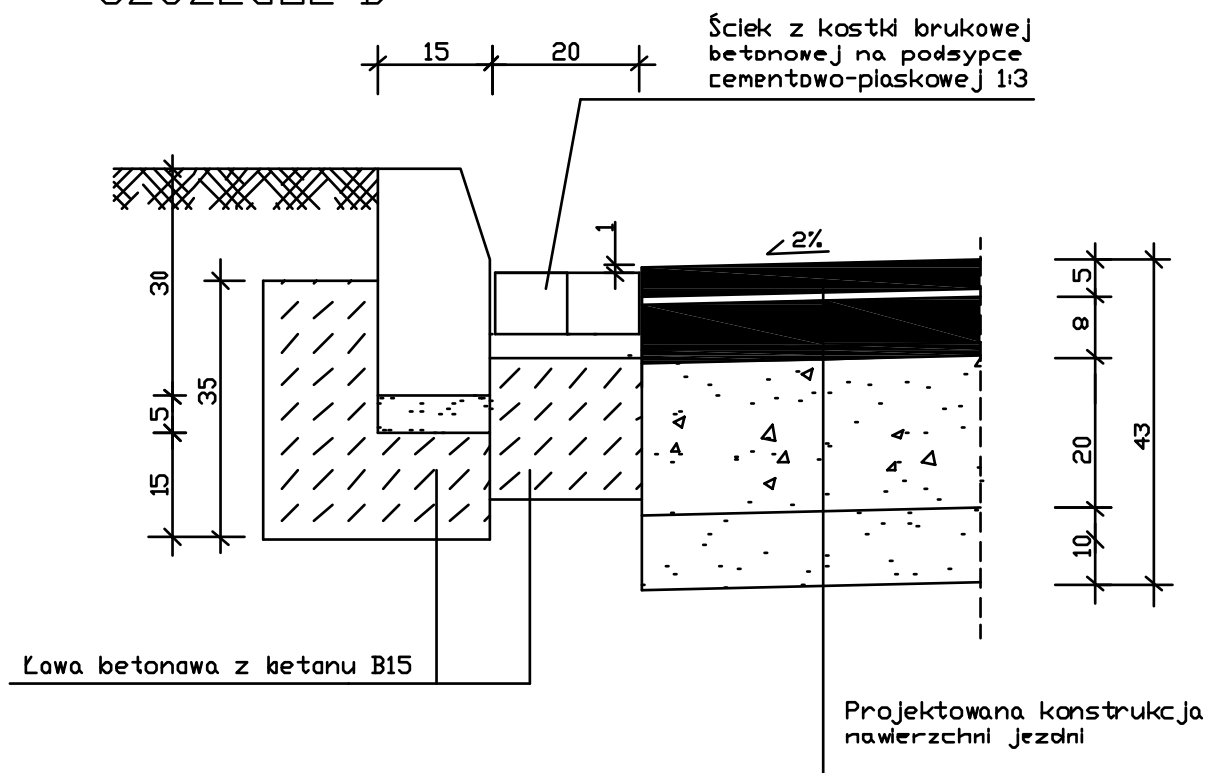

## STANOWISKA PARKINGOWE

- kategoria ruchu KR3
- grupa nośności podłoża G2
- wymagana warstwa konstrukcji ze względu na przemarzanie:  $h_z = 0,50 \times 0,80 = 0,40$  m
- objaśnienia warstw w opisie technicznym

USŁUGI PROJEKTOWE, NADZORY BUDOWLANE  
R. Ruszkiewicz H. Radolak  
ul. A. Bukowieckiej 8 64-000 Kościan

Obiekt	Budowa drogi gminnej w miejscowości Pudliszki	
Inwestor	Gmina Krobia	
Nazwa rysunku	SZCZEGÓŁY TECHNICZNE	
Projektant	mgr inż. R. Ruszkiewicz nr ewid. upr. 313/81/Lo	
Skala 1:10	data: sierpień 2011 r.	Nrys. 5