
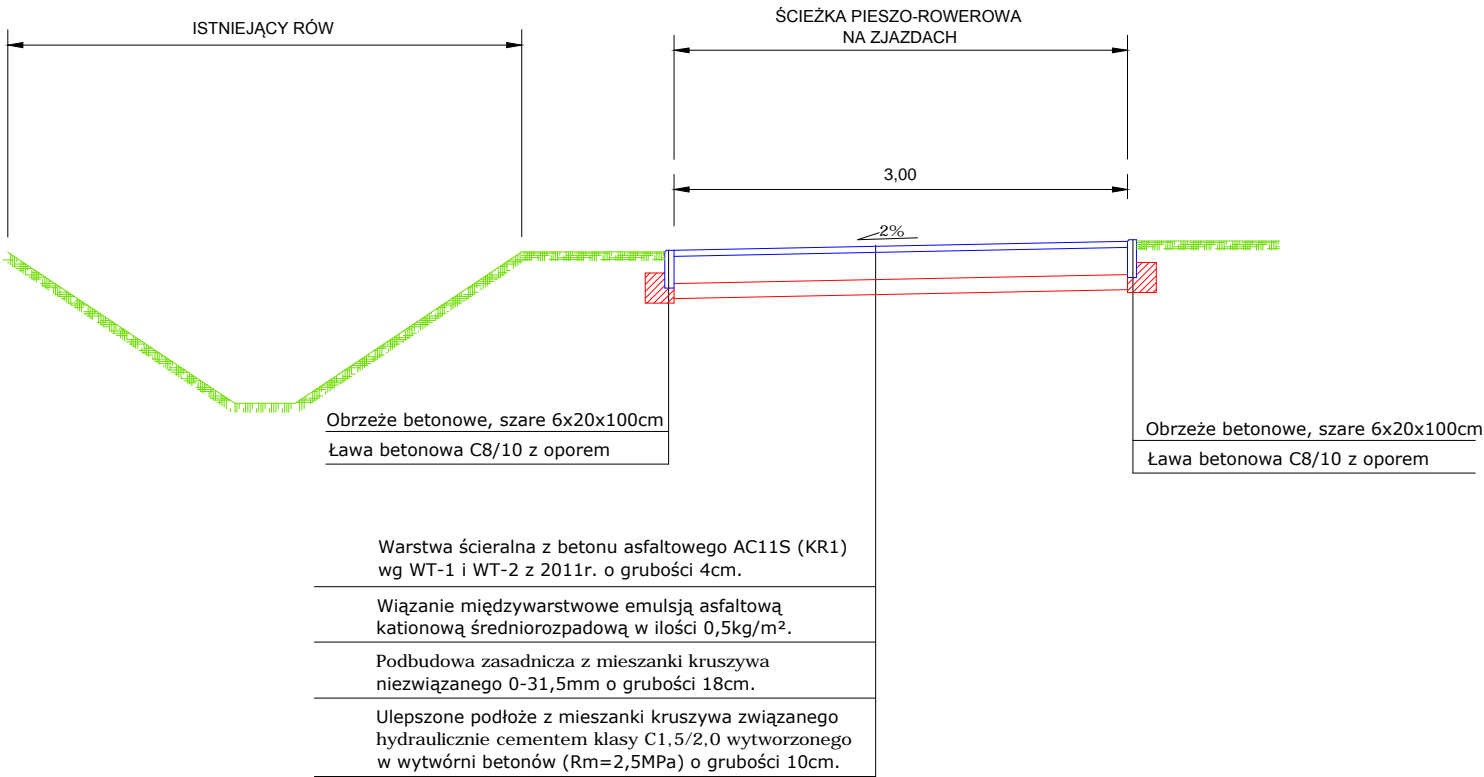


Ciąg pieszo - rowerowy w miejscowości Pudliszki

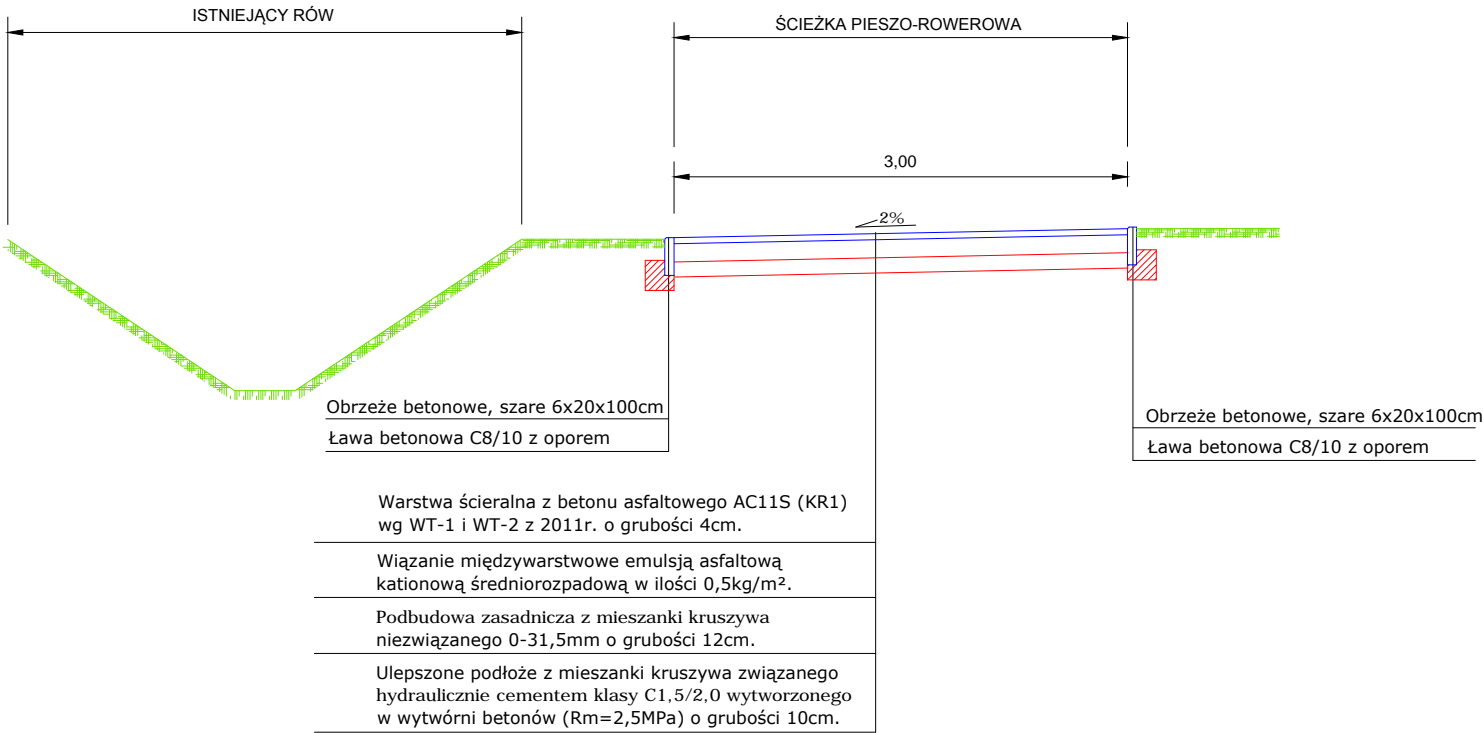

STARBEM Jakub Starczewski, Tomasz Bem S. C. ul. Mickiewicza 10, 63-840 Krobia (Tel 513-279-528)				
Nazwa zadania	Budowy ciągu pieszo - rowerowego w miejscowości Pudliszki			
Nr ew. działek	działka nr 10/79, 394, 320/2, obręb Pudliszki	Stadium	PB	
Adres obiektu	63-842 Pudliszki	Skala	1:50	
Rysunek	PRZEKROJE NORMALNE	Rysunek nr	3	
		Data oprac.	12.2015	
Funkcja	Tytuł, imię i nazwisko	Specjalność	Nr upr. bud.	Podpis
Autor projektu	Mgr inż. Jakub Starczewski	Drogowa	WKP/0306/PWOD/13	