


PRZĘKRÓJ A-A  
skala 1:50

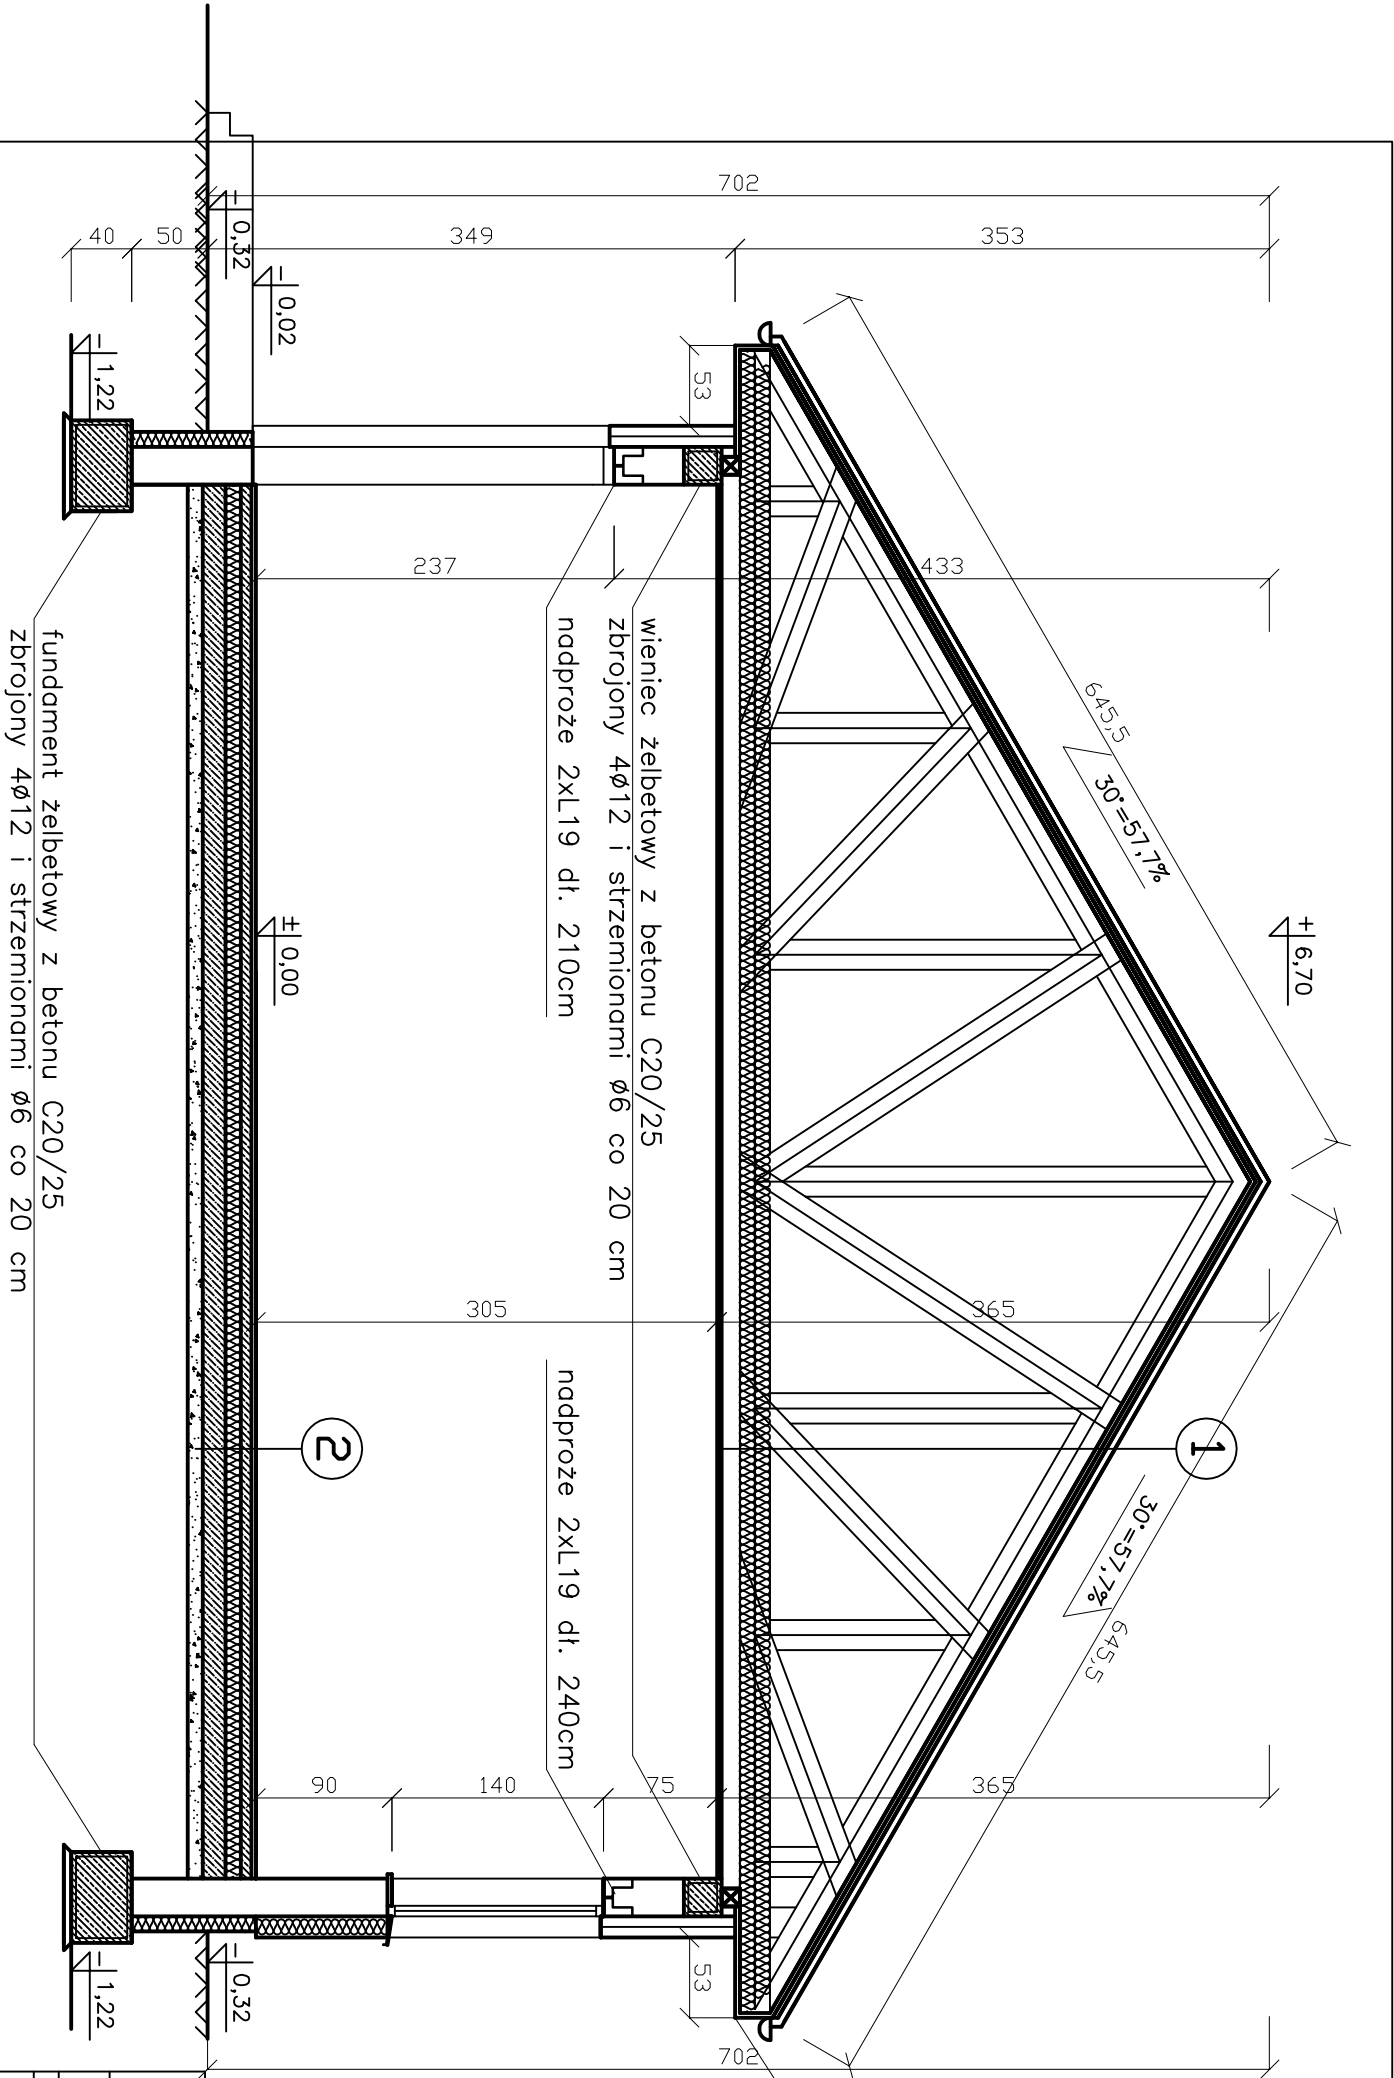

Podłoga  
z desek boazerii  
**Uwaga!**

Wszystkie wymiary należy weryfikować na budowie w trakcie realizowania obiektu budowlanego. Wszystkie roboty należy wykonać zgodnie z Polskimi Normami, "Warunkami technicznymi wykonania i odbioru robót budowlano-montażowych" opracowanymi przez Instytut Techniki Budowlanej oraz zasadami wiedzy i sztuki budowlanej. Odchyłki od projektu należy konsultować z projektantem. Wszelkie elementy ruchome, drzwi i okna, należy zamawiać i wykonywać/montować na podstawie zweryfikowanych obmiarów rzeczywistych wykonywanych na obiekcie. Wszystkie elementy konstrukcyjne należy przyjmować według pozycji opisanych na schematach lokalizacyjnych w dokumentacji

<

Wykończenie posadzki – płytki ceramiczne,

Warstwa jastrychu gr. 7 cm, zbrojona siatką R6 o oczkach 20x20 cm

Folia podposadzkowa

Styropian gr. 10 cm

Folia podposadzkowa

Chudy beton z betonu B 15 gr. 15 cm

Podsypka piaskowa gr. 10 cm

Blachodachówka

Katy

Kontrłaty

Folia paroprzepuszczalna

Kratownica drewniana

Wetna mineralna gr. 25 cm

Folia parozizolacyjna

Płyta 2 x GKF gr. 15 mm

Gładź

Powłoka malarska