



A horizontal scale bar with markings at 0, 10, 20, 30, 40, and 50 m.


Skala: 1:500  
Województwo: wielkopolskie  
Powiat: gostyński  
Gmina: Krobia - miasto  
Miasto/wieś: Krobia

**WYDANO DO CELÓW  
OPINIODAWCZYCH**


Poświadczam się zgodzić niniejszej kopii  
 z treścią materiału państwowego zasobu  
 geodezyjnego i kartograficznego  
 STAROSTA GOSTYŃSKI

много косметичко  
(много косметичко, много косметичко)

**Załącznik nr 1  
do uchwały Nr L/420/2018  
Rady Miejskiej w Krobi  
z dnia 31 sierpnia 2018 r.**

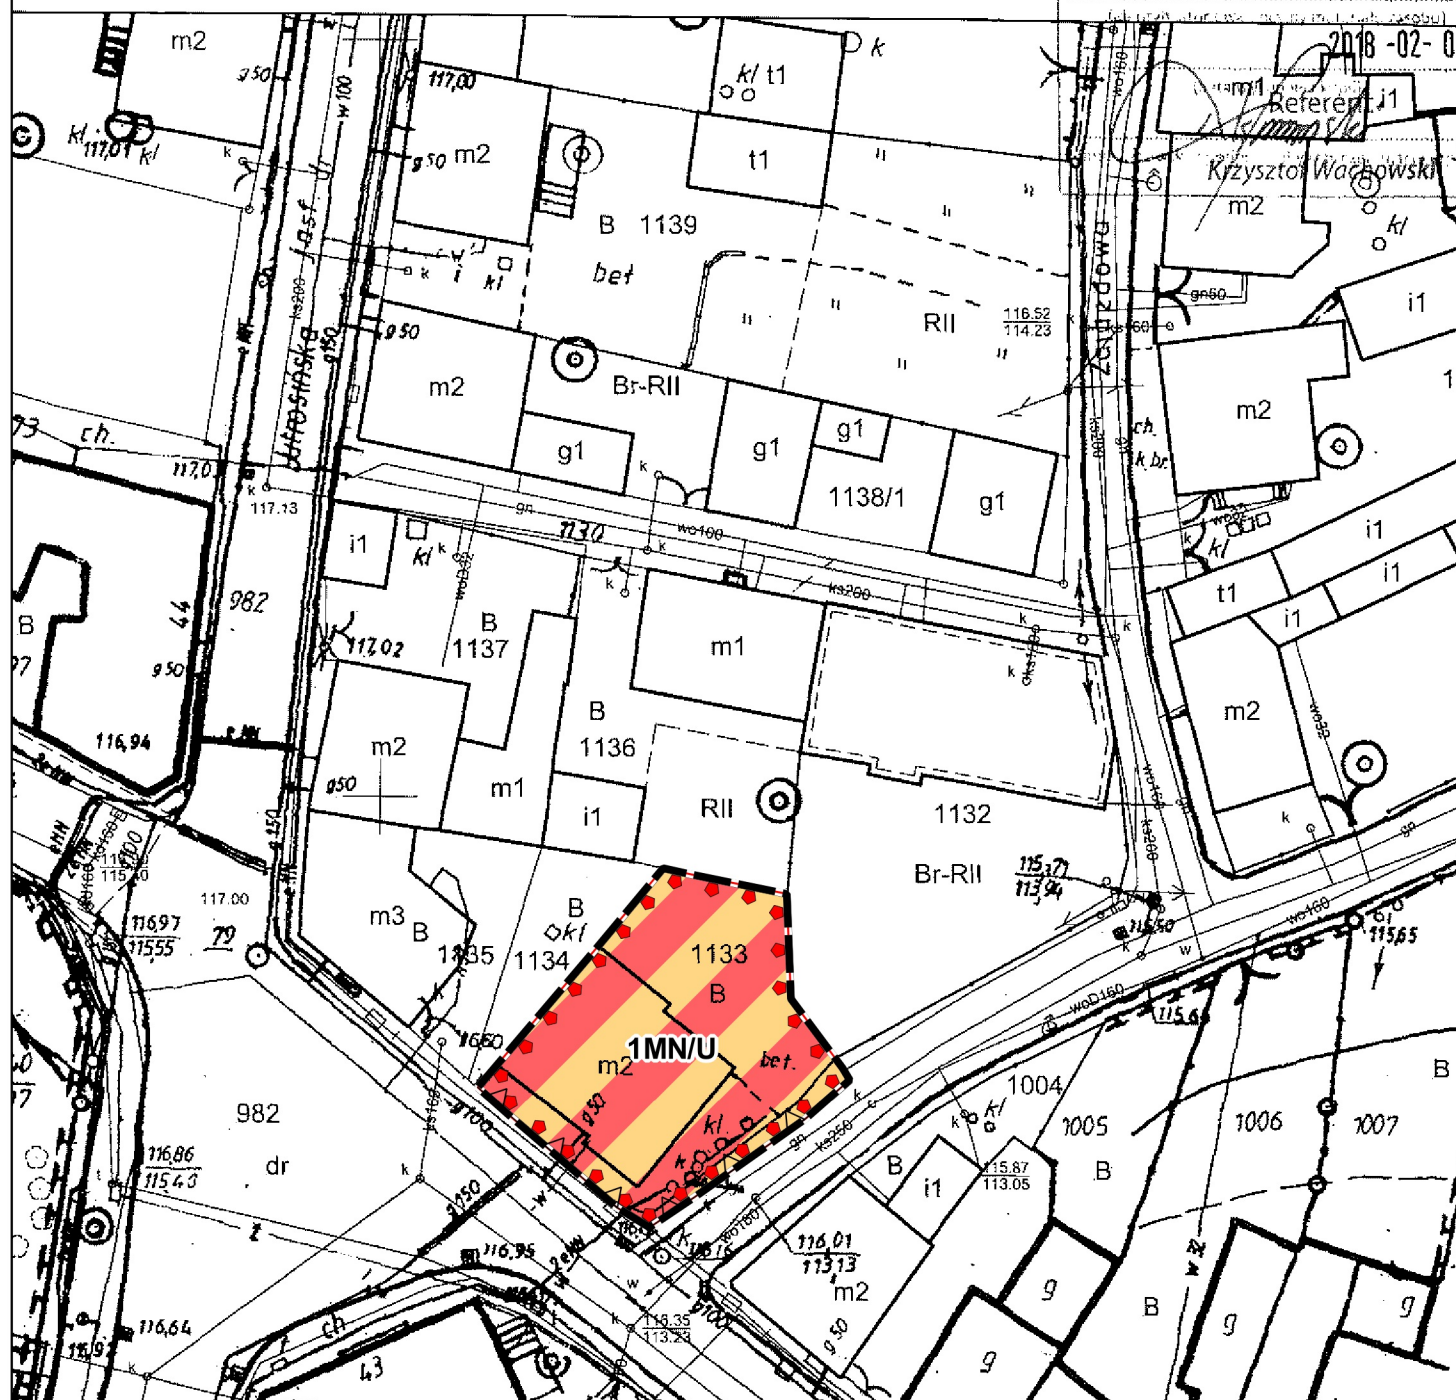



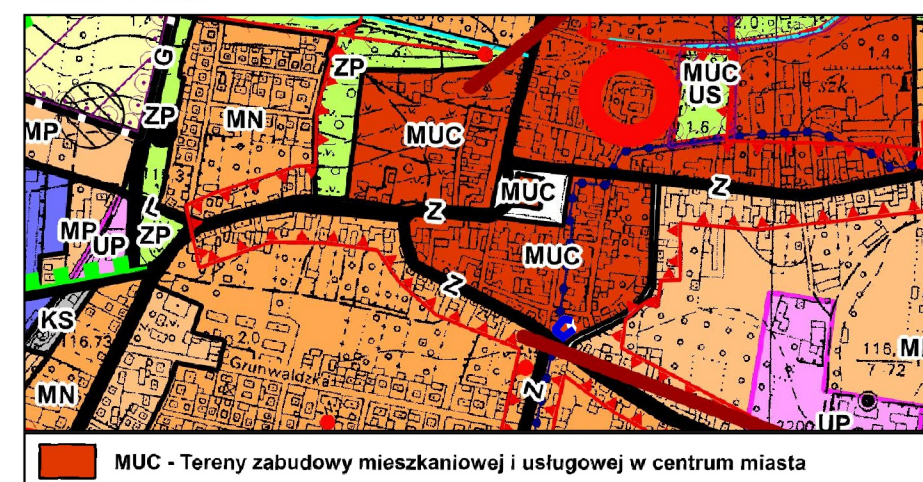


**STUDIUM UWARUNKOWAŃ I KIERUNKÓW ZAGOSPODAROWANIA  
PRZESTRZENNEGO GMINY KROBIA**  
**Skala 1: 10000**



**MUC - Tereny zabudowy mieszkaniowej i usługowej w centrum miasta**

■ ■ Granica obszaru objętego planem

## Oznaczenia

- |   |  |
|---|--|
|  | Granica obszaru objętego planem<br>(Granica stanowi jednocześnie linię rozgraniczającą)      |
|  | Linia rozgraniczająca tereny o różnym przeznaczeniu<br>lub różnych zasadach zagospodarowania |
|  | Nieprzekraczalna linia zabudowy  |
|  | MN/U - Teren zabudowy mieszkaniowej jednorodzinnej<br>lub usługowej                          |
|  | Strefa ścisłej ochrony konserwatorskiej  |