

5736500,00

6428700,00

Załącznik do decyzji  
o warunkach zabudowy  
nr W.06.6330.13.2012.H  
z dnia 03.03.2012 r.

**OZNACZENIA**

- nieprzekraczalna linia zabudowy
- granica terenu instalacji odnawialnego źródła energii
- teren instalacji odnawialnego źródła energii OZE
- droga wojewódzka
- droga wewnętrzna
- sieć elektroenergetyczna
- granica terenu objętego decyzją

0 10 50m  
SKALA 1 : 1000

uprawniony do sporządzania projektów decyzji  
o ustaleniu warunków zabudowy  
na podstawie ustawy z dnia 27 marca 2003 r.  
o planowaniu i zagospodarowaniu przestrzennym  
(Dz. U. z 2016 r. 1108, 778 z późn. zm.)

*Rukasz Kubiak*  
Rylla

Burmistrz Krobi  
63-810 Krobia, ul. Rynek 1



WYDANO DO CELÓW  
OPINIODAWCZYCH

MAPA ZASADNICZA

Skala: 1:1000  
Województwo: wielkopolskie  
Powiat: gostyński  
Gmina: Krobia - obszar wiejski  
Miasto/wieś: KUCZYNA



Skala:  
Województwo:  
Powiat:  
Gmina:  
Miasto/wieś:

STAROSTA GOSTYŃSKI

(Identyfikator ewidencyjny materiału zasobu)

(Nazwa materiału zasobu) 174


2022-04-04

(Data wykonania opisu materiału zasobu)

g1

(Imię, nazwisko i adres osoby reprezentującej organ)

WYDANO DO CELÓW  
OPINIODAWCZYCH

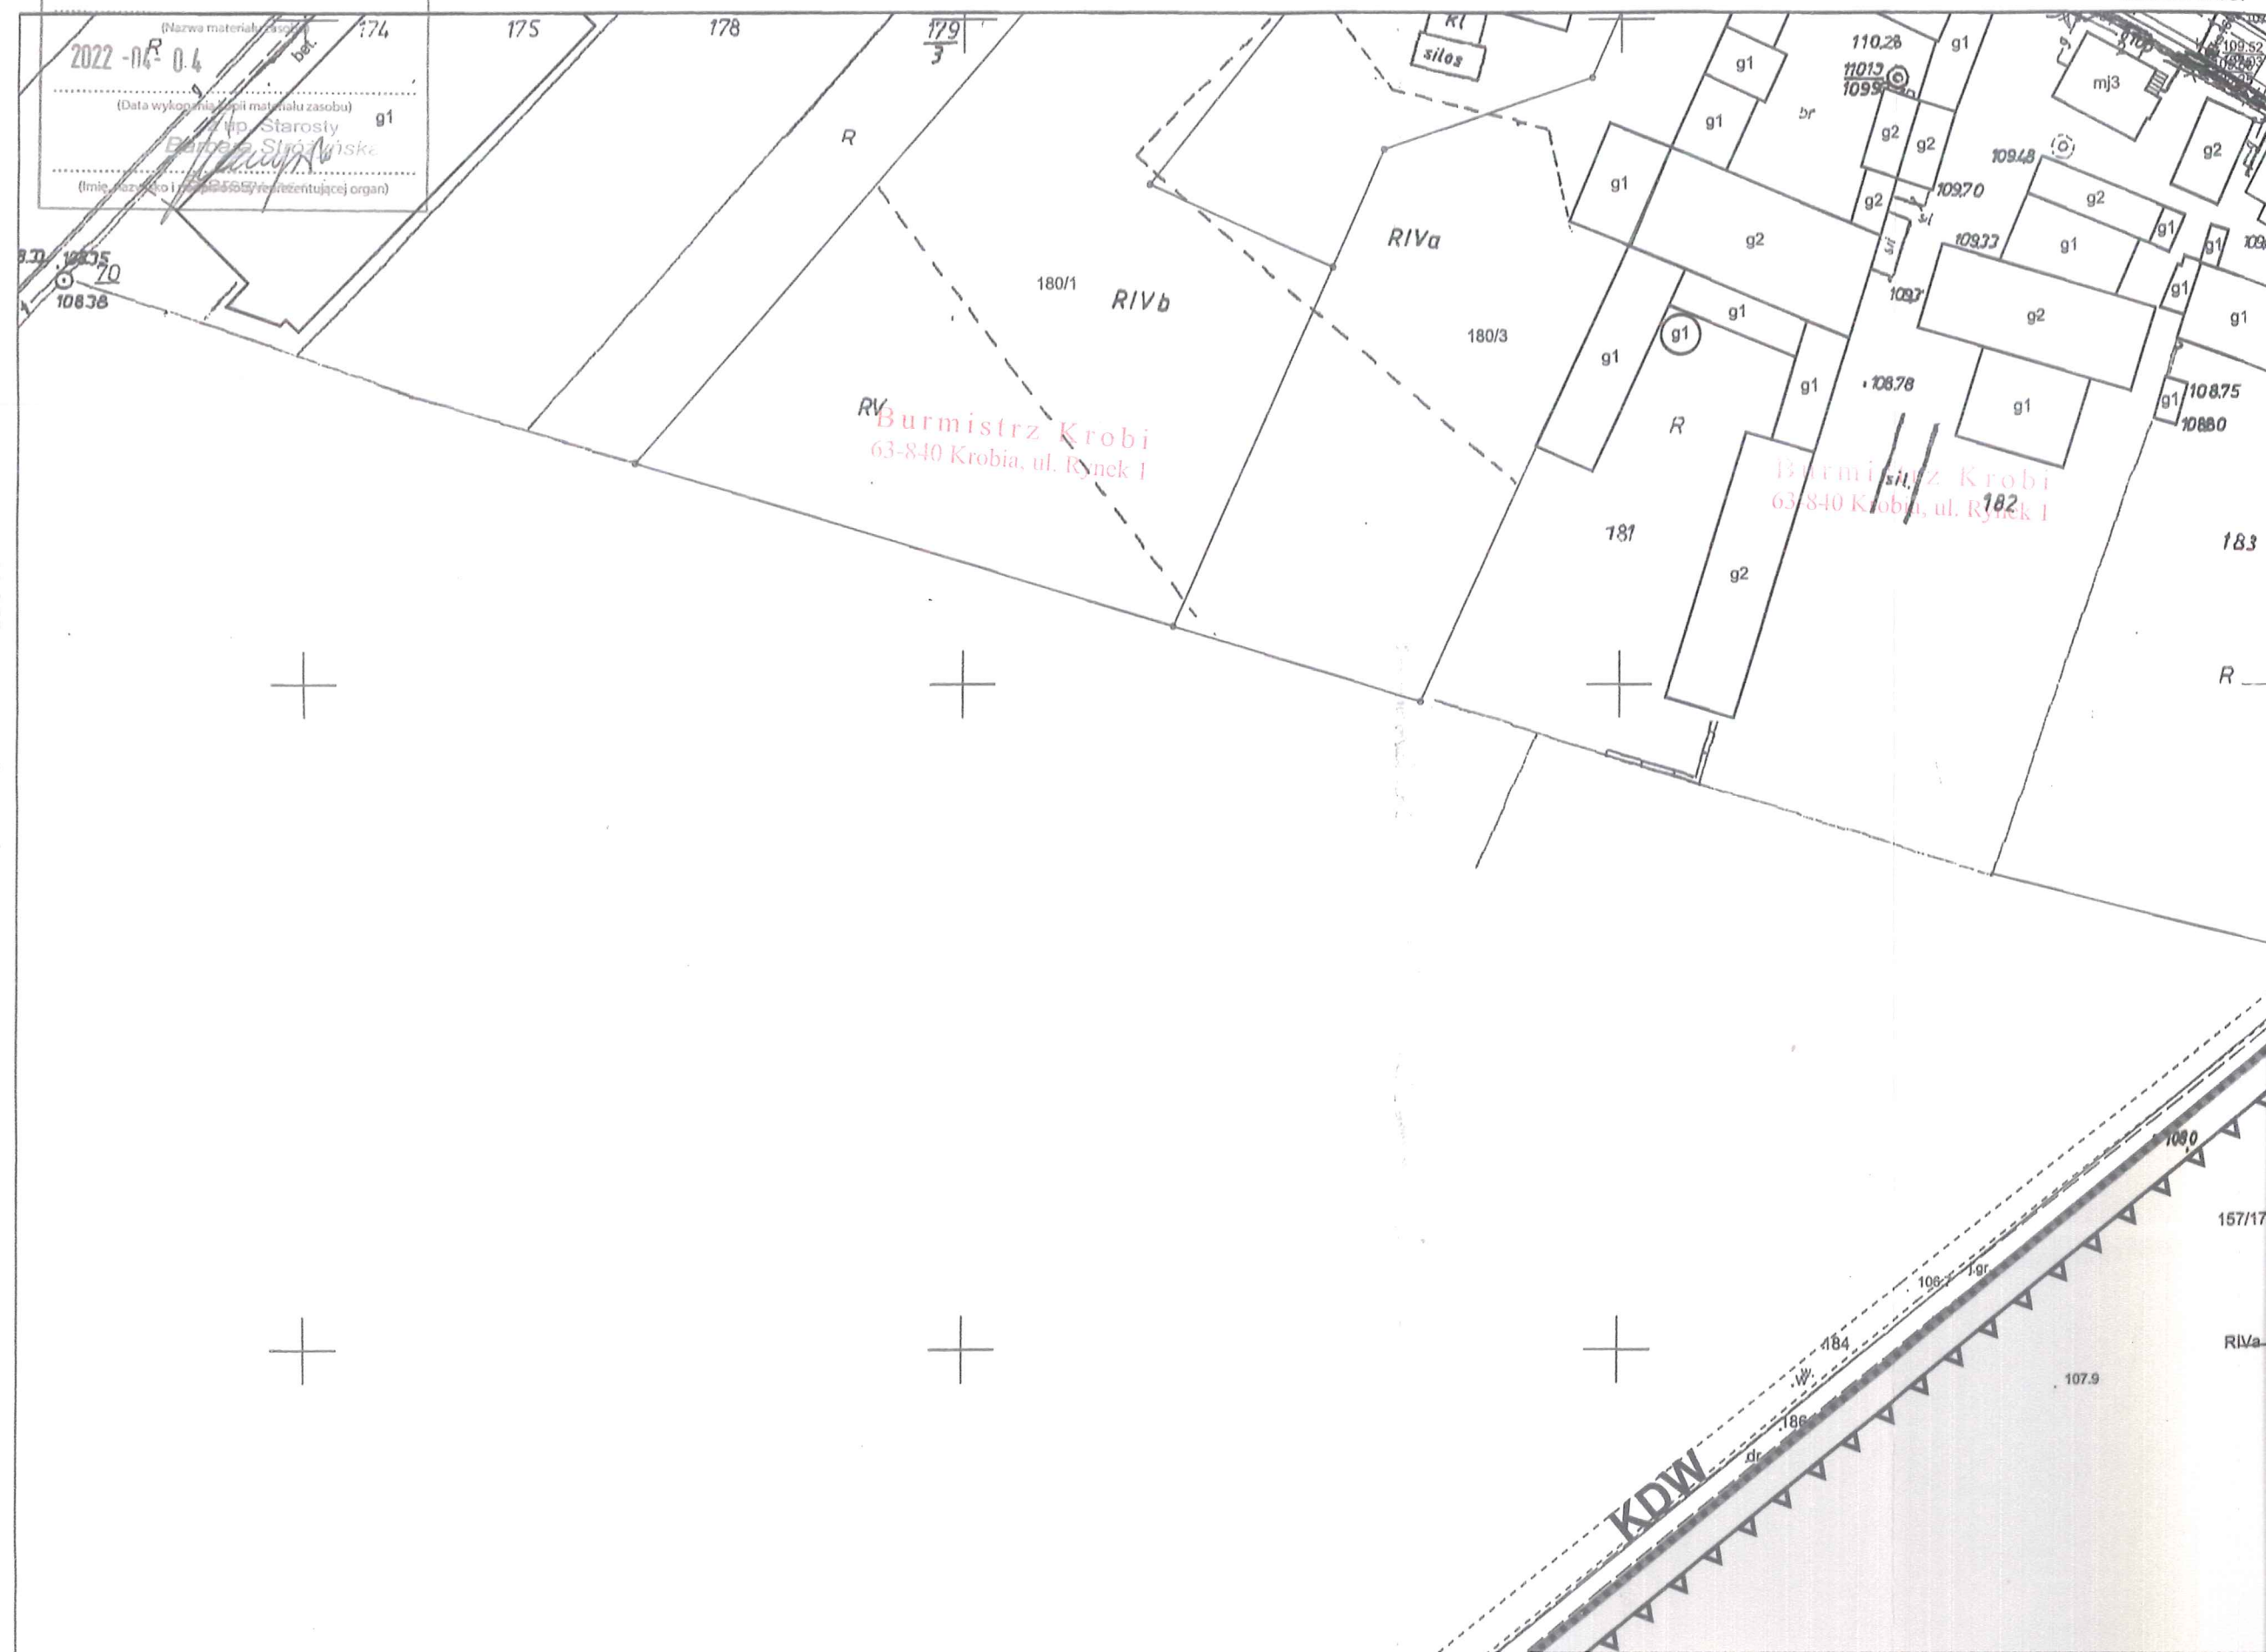

Burmistrz Krobi  
63-840 Krobia, ul. Rynek I

Burmistrz Krobi  
63-840 Krobia, ul. Rynek I

