



Załącznik nr 1
do uchwały Nr *VI/42/2024*
Rady Miejskiej w Krobi
z dnia *23.09.* 2024 r.

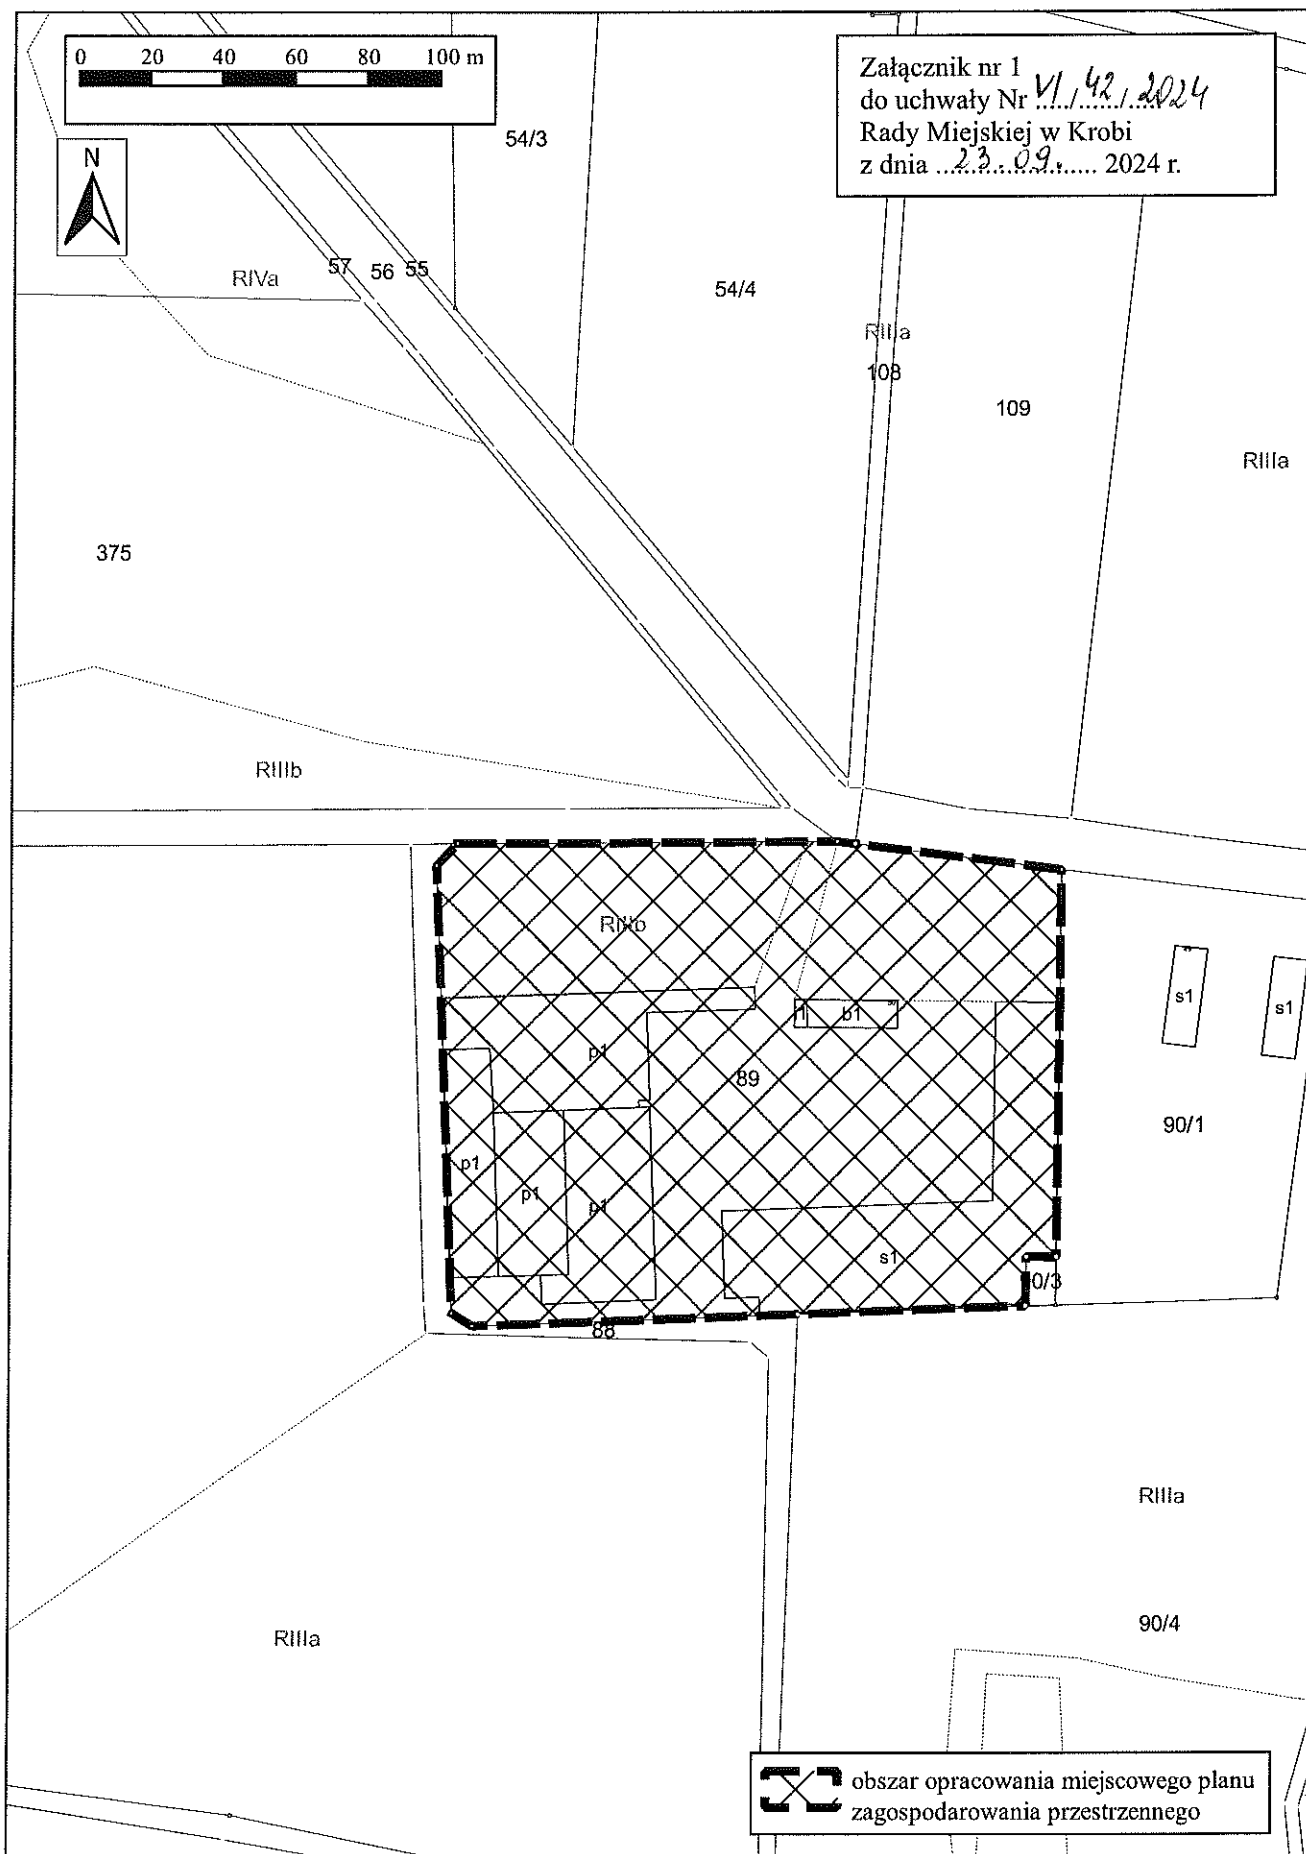

 obszar opracowania miejscowego planu
zagospodarowania przestrzennego