


0 750 1 500 m

LEGENDA

Granica obszarów objętych projektem miejscowego planu

Załącznik nr 2
do Uchwały Nr XIII/86/2025
Rady Miejskiej w Krobi
z dnia 10 lutego 2025 r.

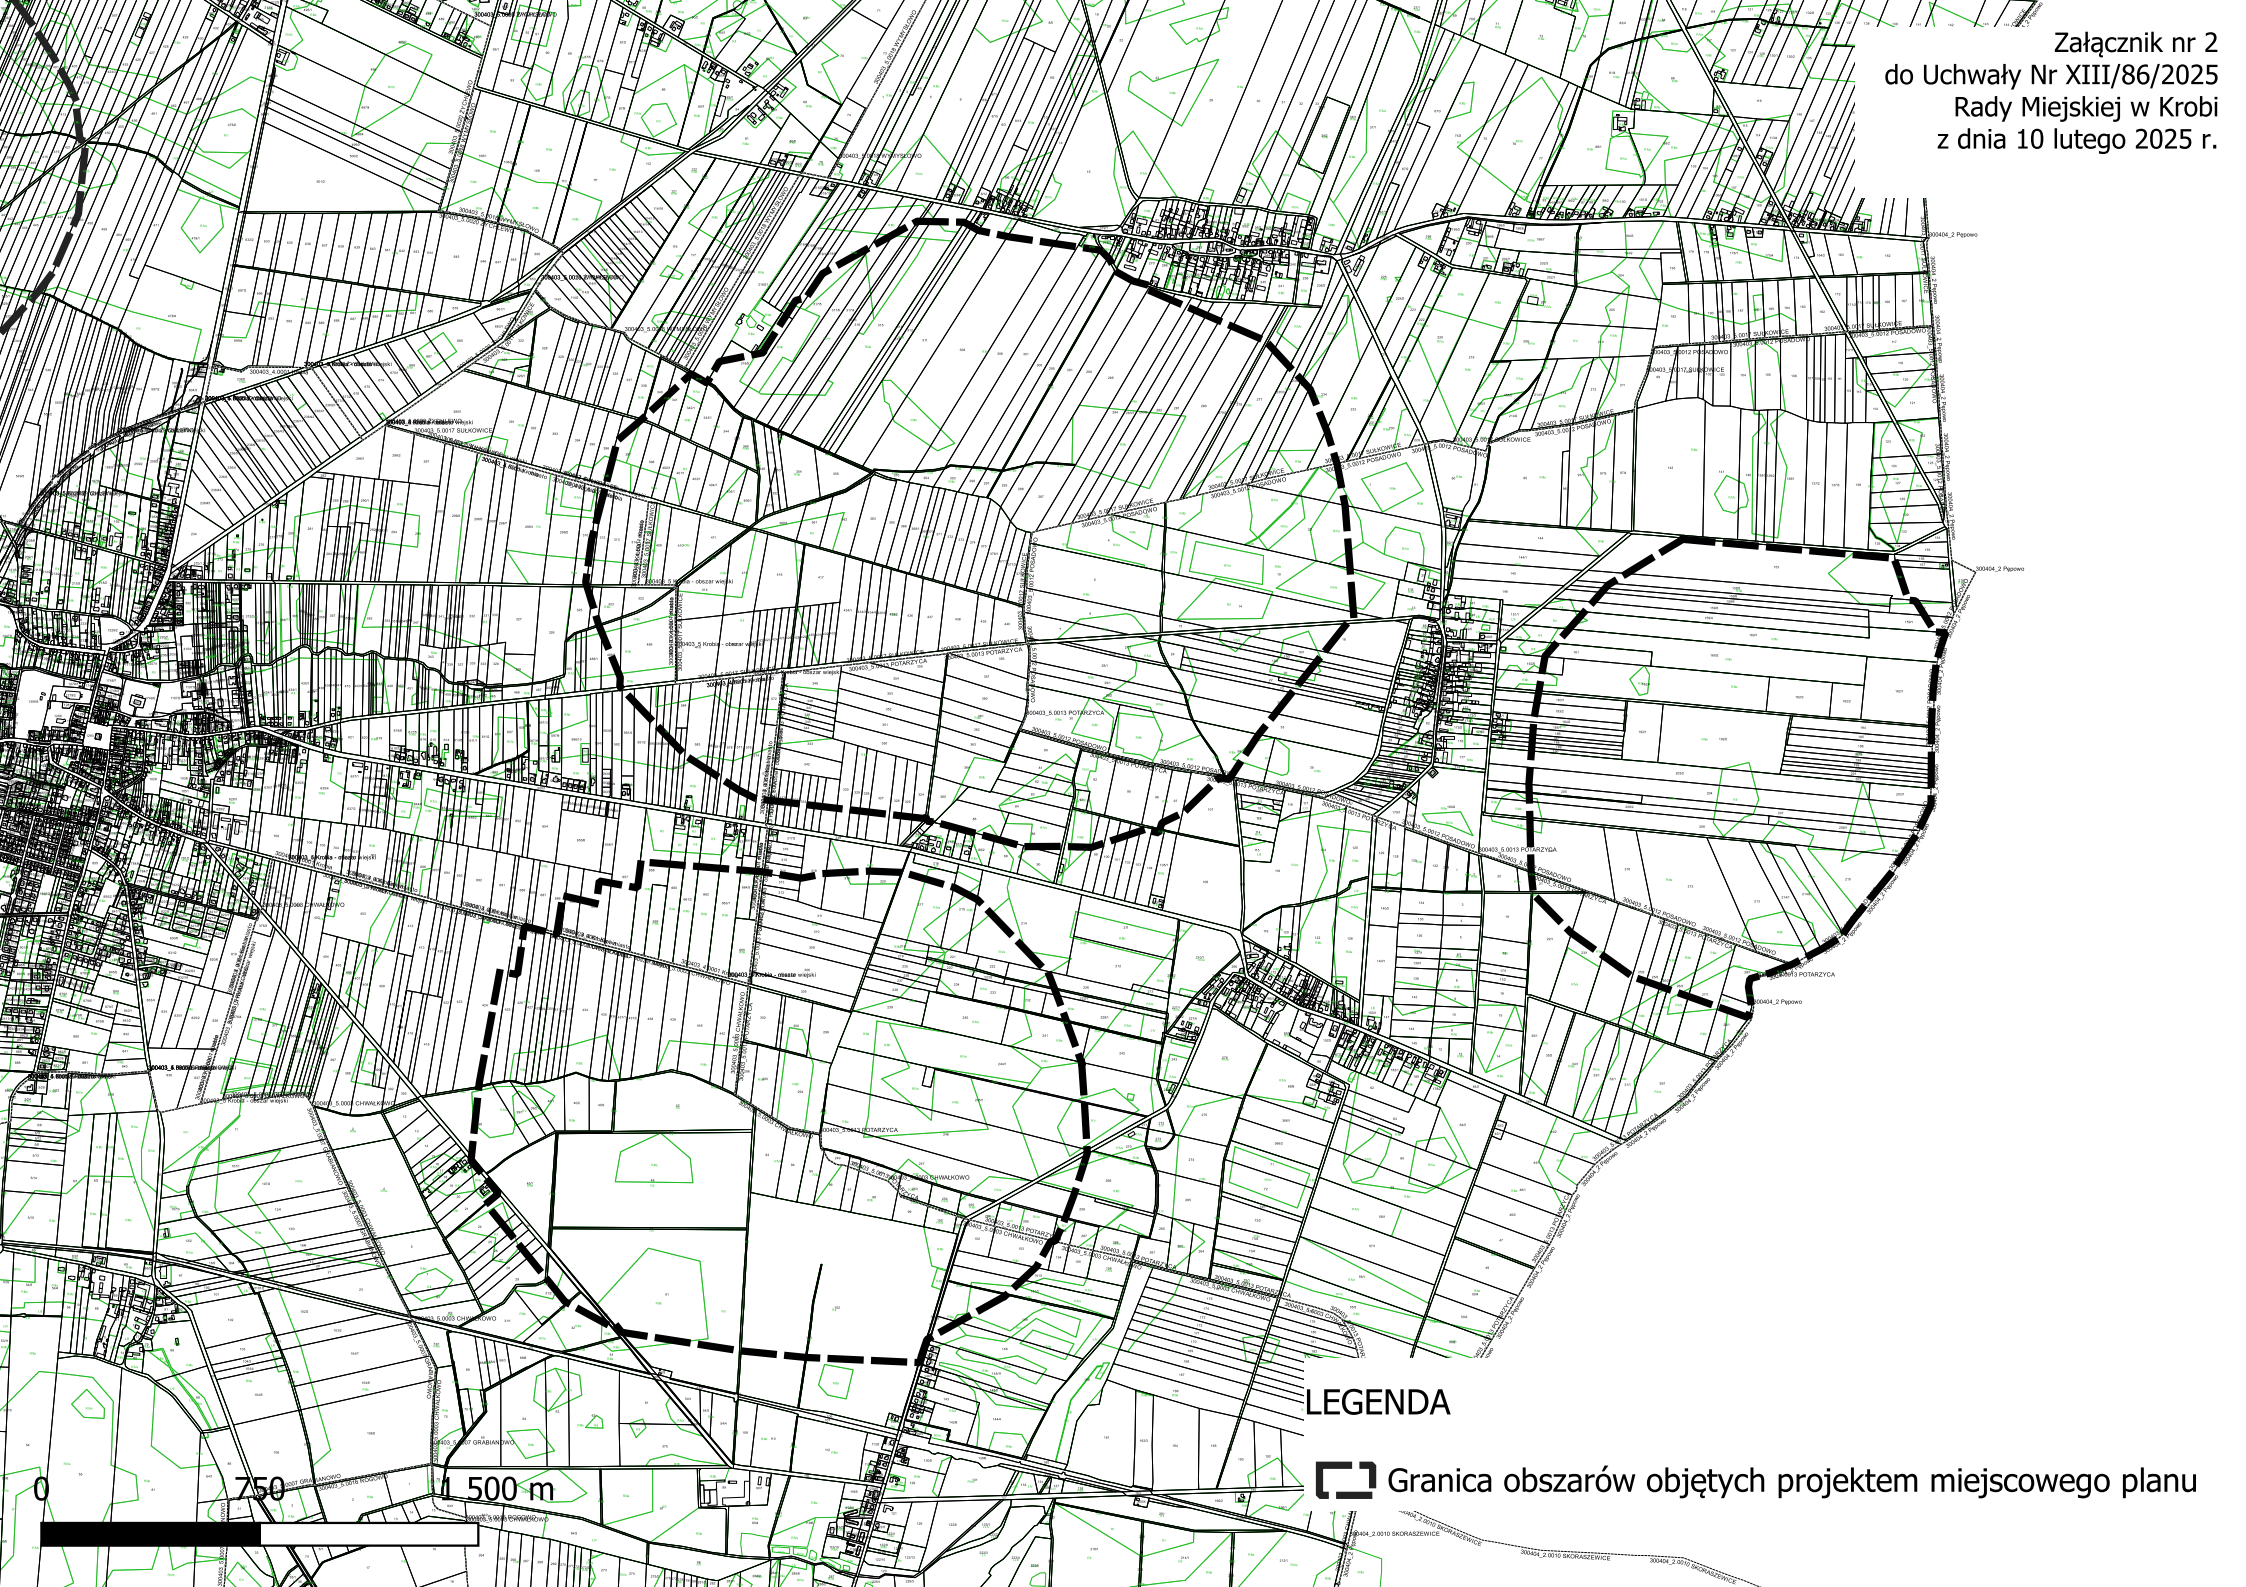

0 750 1 500 m

LEGENDA

Granica obszarów objętych projektem miejscowego planu

Załącznik nr 2
do Uchwały Nr XIII/86/2025
Rady Miejskiej w Krobi
z dnia 10 lutego 2025 r.