


Rzut parteru

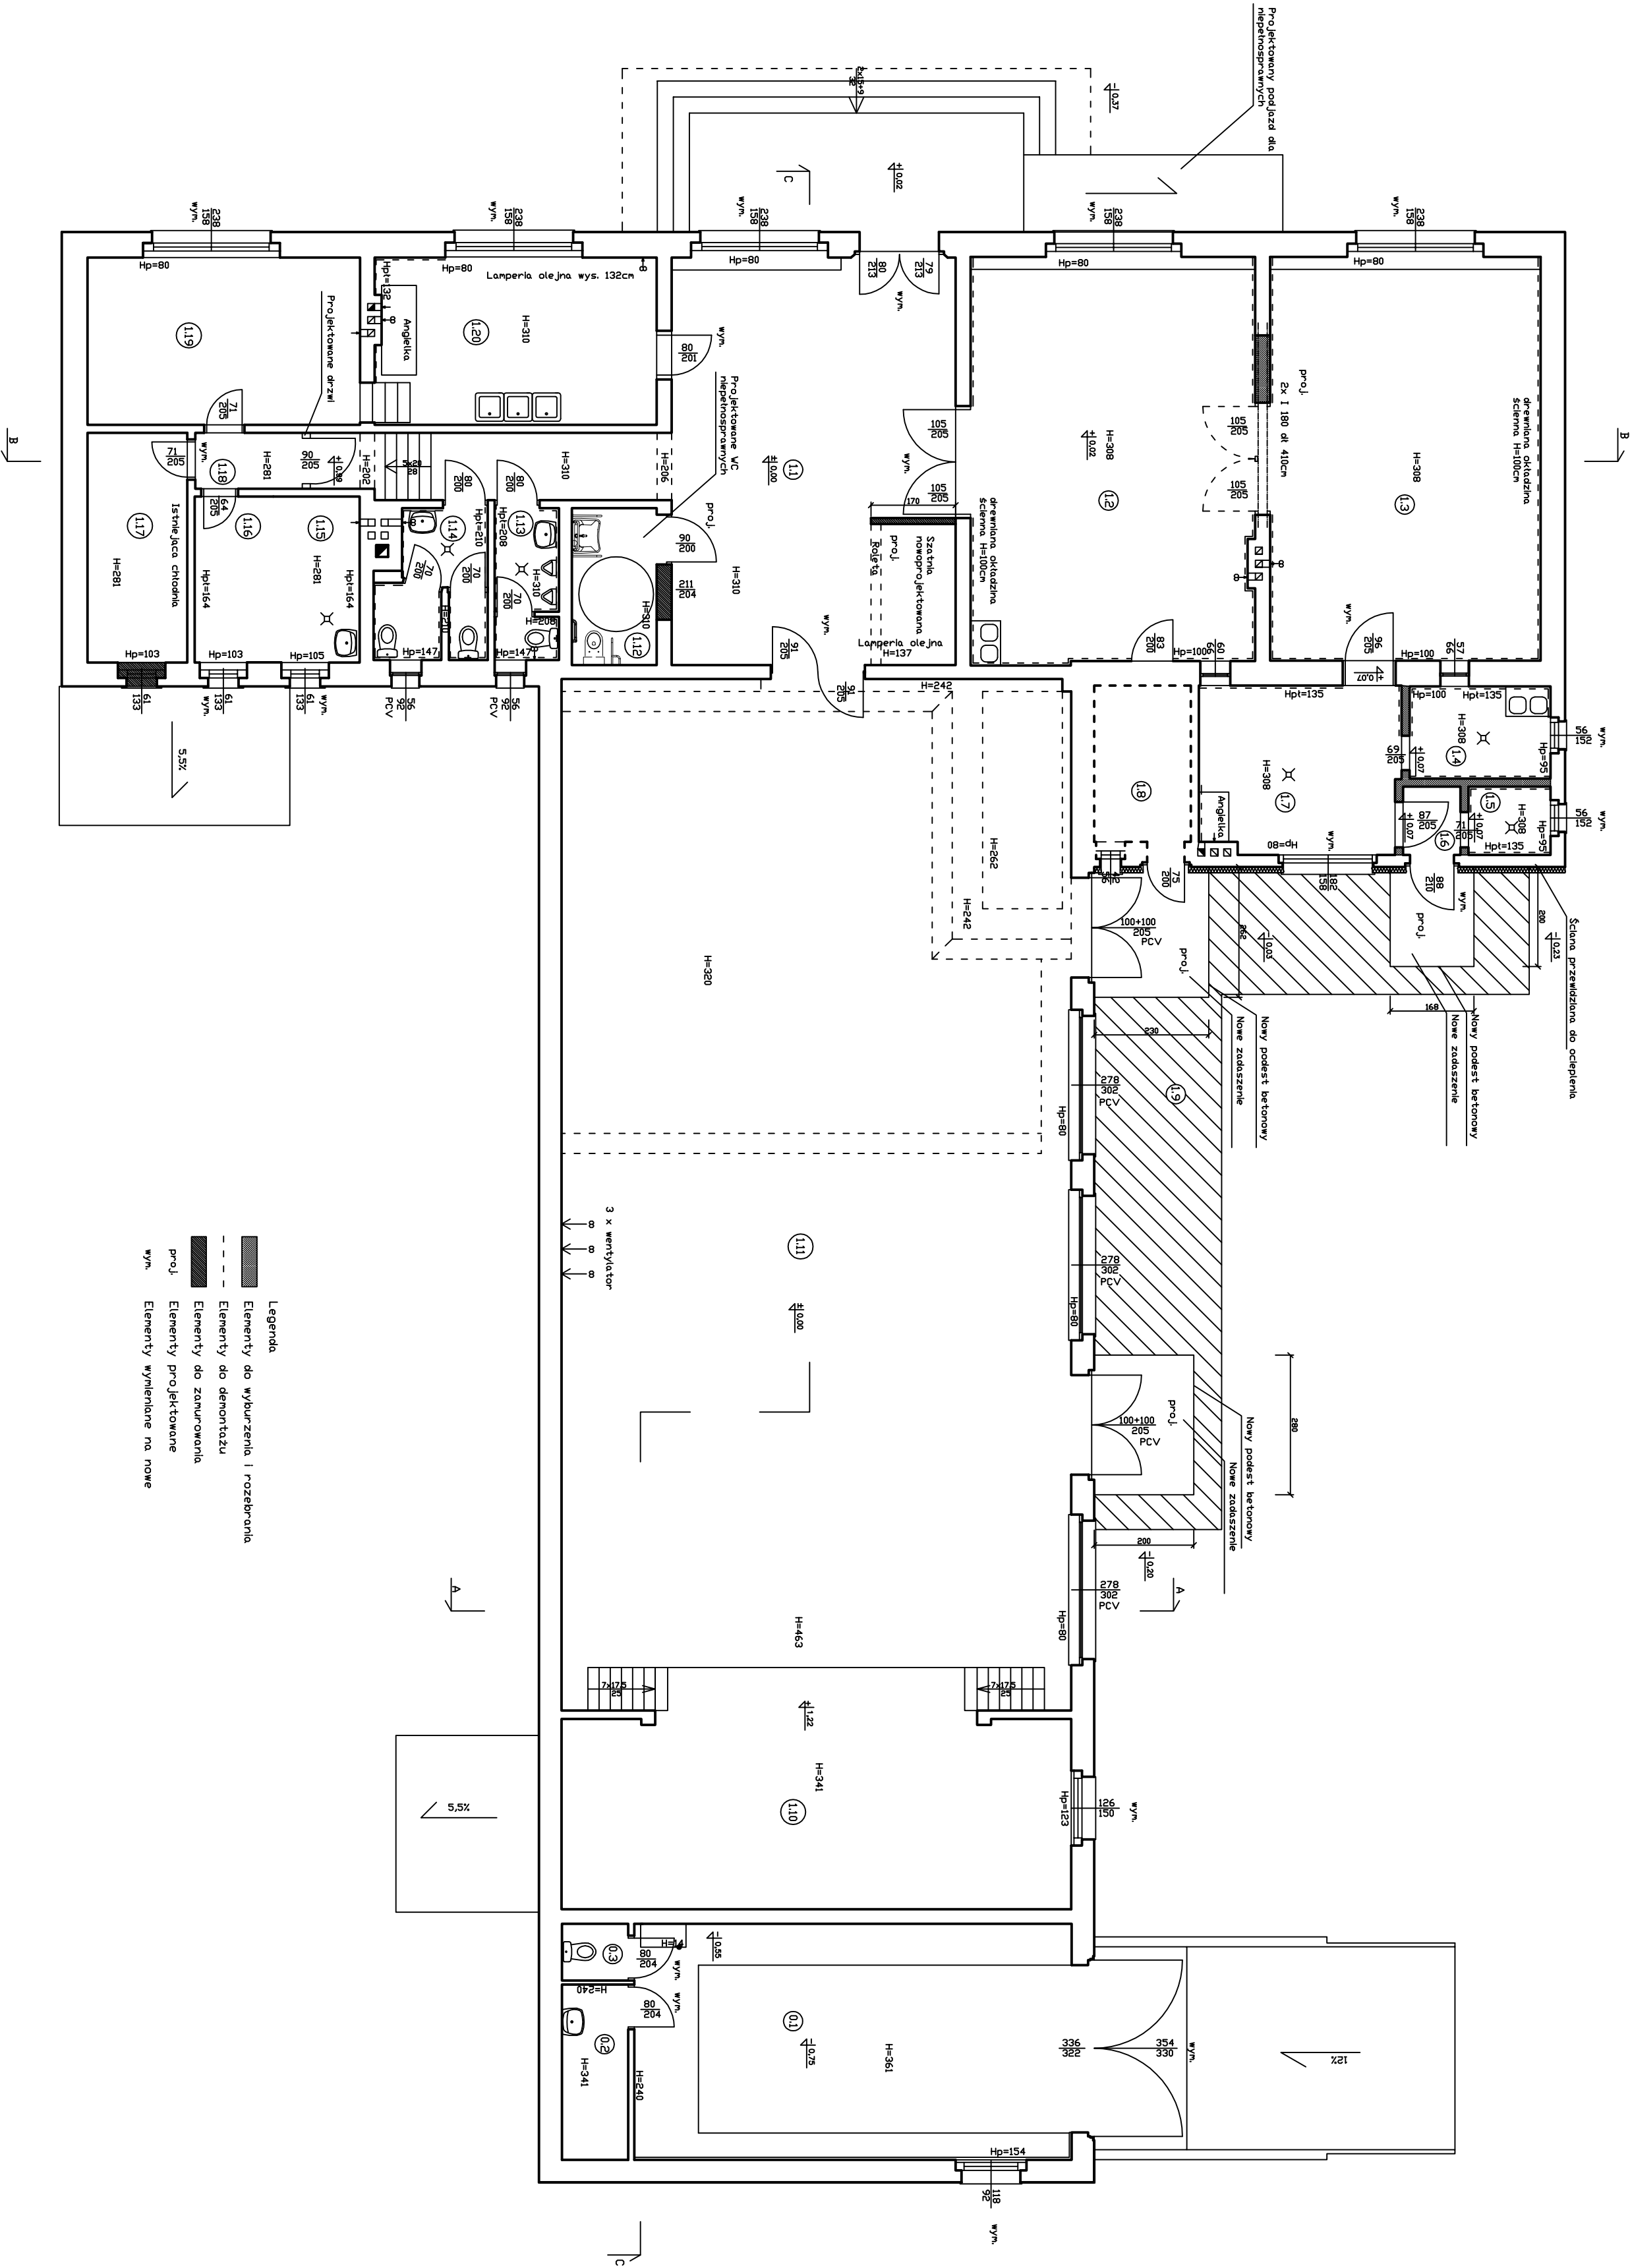

Lp.	Nazwa pomieszczenia	Zestawienie pomieszczeń				
		powierzchnia m <sup>2</sup>	wysokość m	rodzaj	wykończenie ścian	
				posadzki		
Piwnica						
0.1	Remiza	41.2	3.61	beton	tylny, powłoka malarska	tylny, powłoka malarska
0.2	Pom. Socjalne	4.7	3.41	pl. ceramiczne	tylny, powłoka malarska, tarczki pl. ceramicznych przy zlewozmywaku	tylny, powłoka malarska
0.3	WC	1.5	3.41	pl. ceramiczne	tylny, powłoka malarska, jedna ściana z pl. ceramicznych	tylny, powłoka malarska
0.4	Salka strażaków	35.9	2.05	pl. ceramiczne	tylny, powłoka malarska	tylny, powłoka malarska
0.5	Kolonia	44.2	2.12/2.27	beton	tylny, powłoka malarska	tylny, powłoka malarska
Σ		127.5				
Parter						
1.1	Hall	46.6	3.10	pl. ceramiczne	tylny, powłoka malarska, lampa wys. 137cm	tylny, powłoka malarska
1.2	Salka	46.3	3.08	pl. ceramiczne	tylny, powłoka malarska, lampa drewnana wys. 100cm	tylny, powłoka malarska
1.3	Salka	44.0	3.08	pl. ceramiczne	tylny, powłoka malarska, lampa drewnana wys. 100cm	tylny, powłoka malarska
1.4	Pom. gospodarcze	5.2	3.08	beton	tylny, powłoka malarska, lampa z pl. ceramicznych wys. 135cm	tylny, powłoka malarska
1.5	Pom. gospodarcze	2.3	3.08	beton	tylny, powłoka malarska, lampa z pl. ceramicznych wys. 135cm	tylny, powłoka malarska
1.6	Przetok	1.6	3.08	beton	tylny, powłoka malarska, lampa obłoga wys. 137cm	tylny, powłoka malarska
1.7	Pom. gospodarcze	13.4	3.08	wykładzina PCV	tylny, powłoka malarska, lampa z pl. ceramicznych wys. 135cm	tylny, powłoka malarska
1.8	Pom. Telekomunikacji	-	-	-	-	-
1.9	Taras	49.8	-	beton	-	-
1.10	Scena	45.2	3.41	deski	tylny, powłoka malarska	podłoga z płyty pilśniowej
1.11	Sala główna	206.6	4.63	parkiet drewniany	tylny, powłoka malarska	podłoga z płyty pilśniowej, sufity kasetony
1.12	Szczelnia	5.4	3.10	pl. ceramiczne	tylny, powłoka malarska, lampa obłoga wys. 137cm	tylny, powłoka malarska
1.13	WC	3.9	3.10	pl. ceramiczne	tylny, powłoka malarska, pl. ceramiczne wys. 210cm	tylny, powłoka malarska
1.14	WC	5.9	3.10	pl. ceramiczne	tylny, powłoka malarska, pl. ceramiczne wys. 210cm	tylny, powłoka malarska
1.15	Pom. gospodarcze	5.2	2.81	lasytko	tylny, powłoka malarska, lampa z pl. ceramicznych wys. 164cm	tylny, powłoka malarska
1.16	Pom. gospodarcze	5.3	2.81	wykładzina PCV	tylny, powłoka malarska, lampa z pl. ceramicznych wys. 164cm	tylny, powłoka malarska
1.17	Pom. gospodarcze	9.2	2.81	pl. PCV	tylny, powłoka malarska	tylny, powłoka malarska
1.18	Komunikacja	11.7	2.81/3.10	pl. ceramiczne	tylny, powłoka malarska	tylny, powłoka malarska
1.19	Salka	18.4	2.80	pl. PCV	tylny, powłoka malarska	tylny, powłoka malarska
1.20	Kuchnia	18.9	3.10	pl. lasytko	tylny, powłoka malarska, lampa z pl. ceramicznych i tarcz obłoga wys. 132cm	tylny, powłoka malarska
Σ		465.9				