


MAPA ZASADNICZA
do celów projektowych
Skala 1:500

Województwo: wielkopolskie
Powiat: gostyński
Miejscowość: Krobia
Jednostka ewid.: 300403_4, Krobia-miasto
Obręb: 0001, Krobia
Seksja 6.163.12.07.4.1
Stan na dzień 24.04.2015r.
ZGK.430.160.2015
Układ współrzędnych prostokątnych „2000”
Układ wysokości „Kronsztadt 60”

GEODEZJA I KARTOGRAFIA
Sylvia Turbańska
Podrzeczna 30e, 63-800 Gostyń
tel. (0-53) 572 66 45, 0-602 718 064
e-mail: 636-131-59-08, karta@10312133

SYLVIA TURBAŃSKA
geodeta uprawniony
nr upr. 17136
tel. (0-53) 572 66 45, 0-602 718 064

Nie wyklucza się istnienia w terenie innych niewykazanych
na niniejszej mapie urządzeń podziemnych, które nie były
zgłoszone do inwentaryzacji.

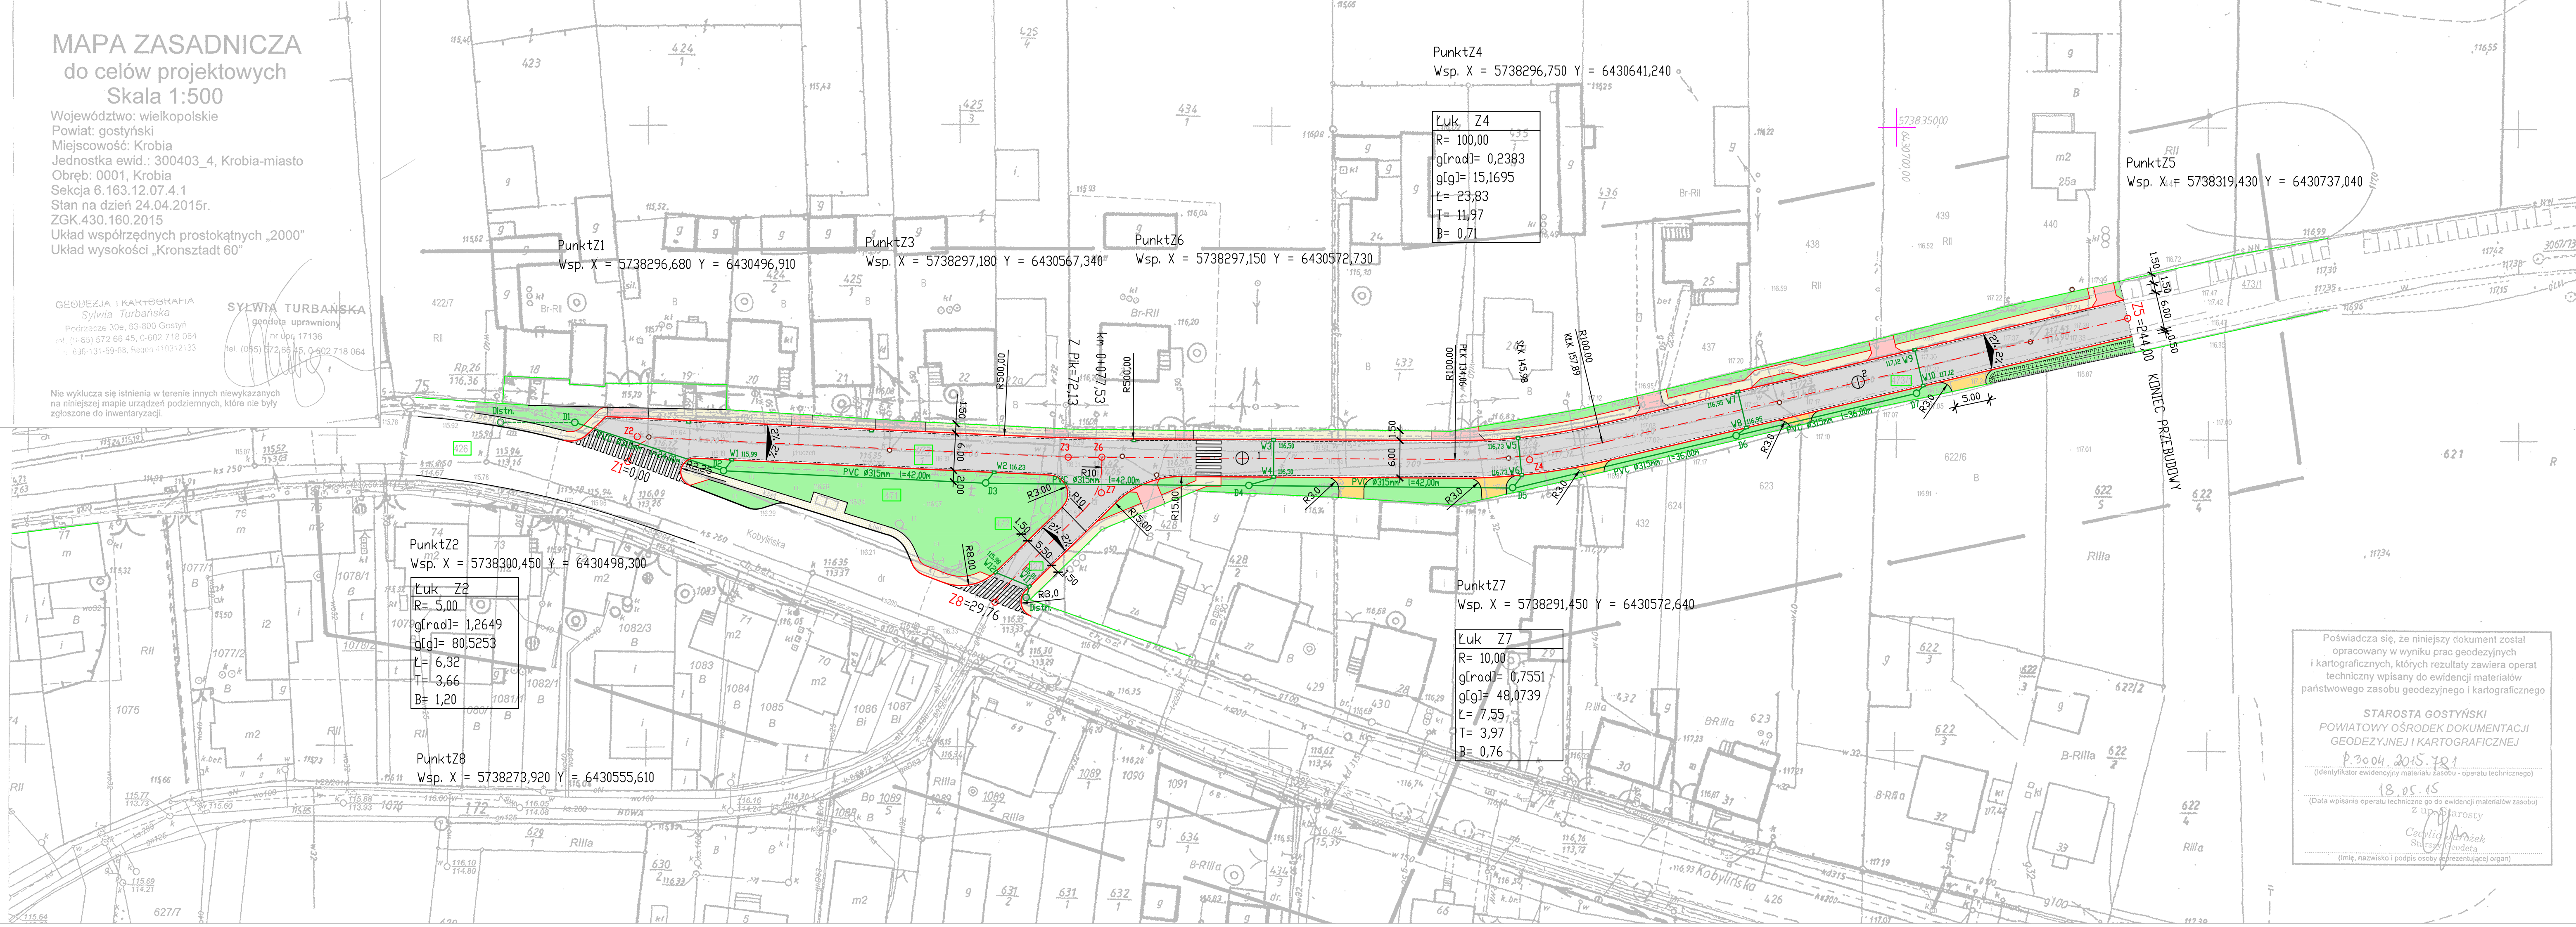

LEGENDA

- PROJ. JEZDNI O NAWIERZCHNI Z KOSTKI BETONOWEJ GRUB. 8cm
- PROJ. ZJAZDY O NAWIERZCHNI Z KRUSZYWA ŁAMANEGO 0/25mm
- PROJ. ZJAZDY DO POSESJI Z KOSTKI BETONOWEJ GRUB. 8cm.
- PROJ. CHODNIK O NAWIERZCHNI Z KOSTKI BETONOWEJ
- PROJ. ZIELEŃ NISKA (TRAWNIKI)
- PROJ. KRAWĘŻNIK BETONOWY 15x30+ŚCIEK
- PROJ. SPADKI POPRZECZNE JEZDNI
- GRANICE PASA DROGOWEGO
- NUMERACJA ZAŁOŻEK
- PROJ. KANALIZACJA DESZCZOWA
- ISTN. KANALIZACJA DESZCZOWA
- PROJ. STUDZIENKI REVIZYJNE KANALIZACJI DESZCZOWEJ
- PROJ. STUDZIENKI ŚCIEKOWE
- ISTN. STUDZIENKI ŚCIEKOWE (REGULACJA WPUSTÓW)

UWAGA!
SZEROKOŚĆ ZJAZDÓW DO POSESJI DOSTOSOWAĆ
DO SZEROKOŚCI ISTNIEJĄCYCH BRAM WJAZDOWYCH

Poświadczam, że niniejszy dokument został
opracowany w wyniku prac geodezyjnych
i kartograficznych, których rezultaty zawiera operat
techniczny wpisany do ewidencji materiałów
państwowego zasobu geodezyjnego i kartograficznego

STAROSTA GOSTYŃSKI
POWIATOWY OŚRODEK DOKUMENTACJI
GEODEZYJNEJ I KARTOGRAFICZNEJ

18.05.15
(Data wpisania operatu technicznego do ewidencji materiałów zasobu)

18.05.15
(Data wpisania operatu technicznego do ewidencji materiałów zasobu)

Cecylia Jankiewicz
Starszy Geodeta
(imię, nazwisko i podpis osoby reprezentującej organ)

USŁUGI PROJEKTOWE, NADZORY BUDOWLANE mgr inż. R. Ruszkiewicz Os Jagiellońskie 86/8 64-000 Kościan		
Objekt	Przebudowa ulicy KOBYLIŃSKIEJ w Krobi	
Inwestor	Gmina Krobia ul. Rynek 1 63-840 Krobia	
Nazwa rysunku	PLAN SYTUACYJNY	
Projektant	mgr inż. R. Ruszkiewicz nr ewid. upr. 313 / 81 / Lo	
Skala 1:500	data: maj 2015 r.	Nr rys. 1