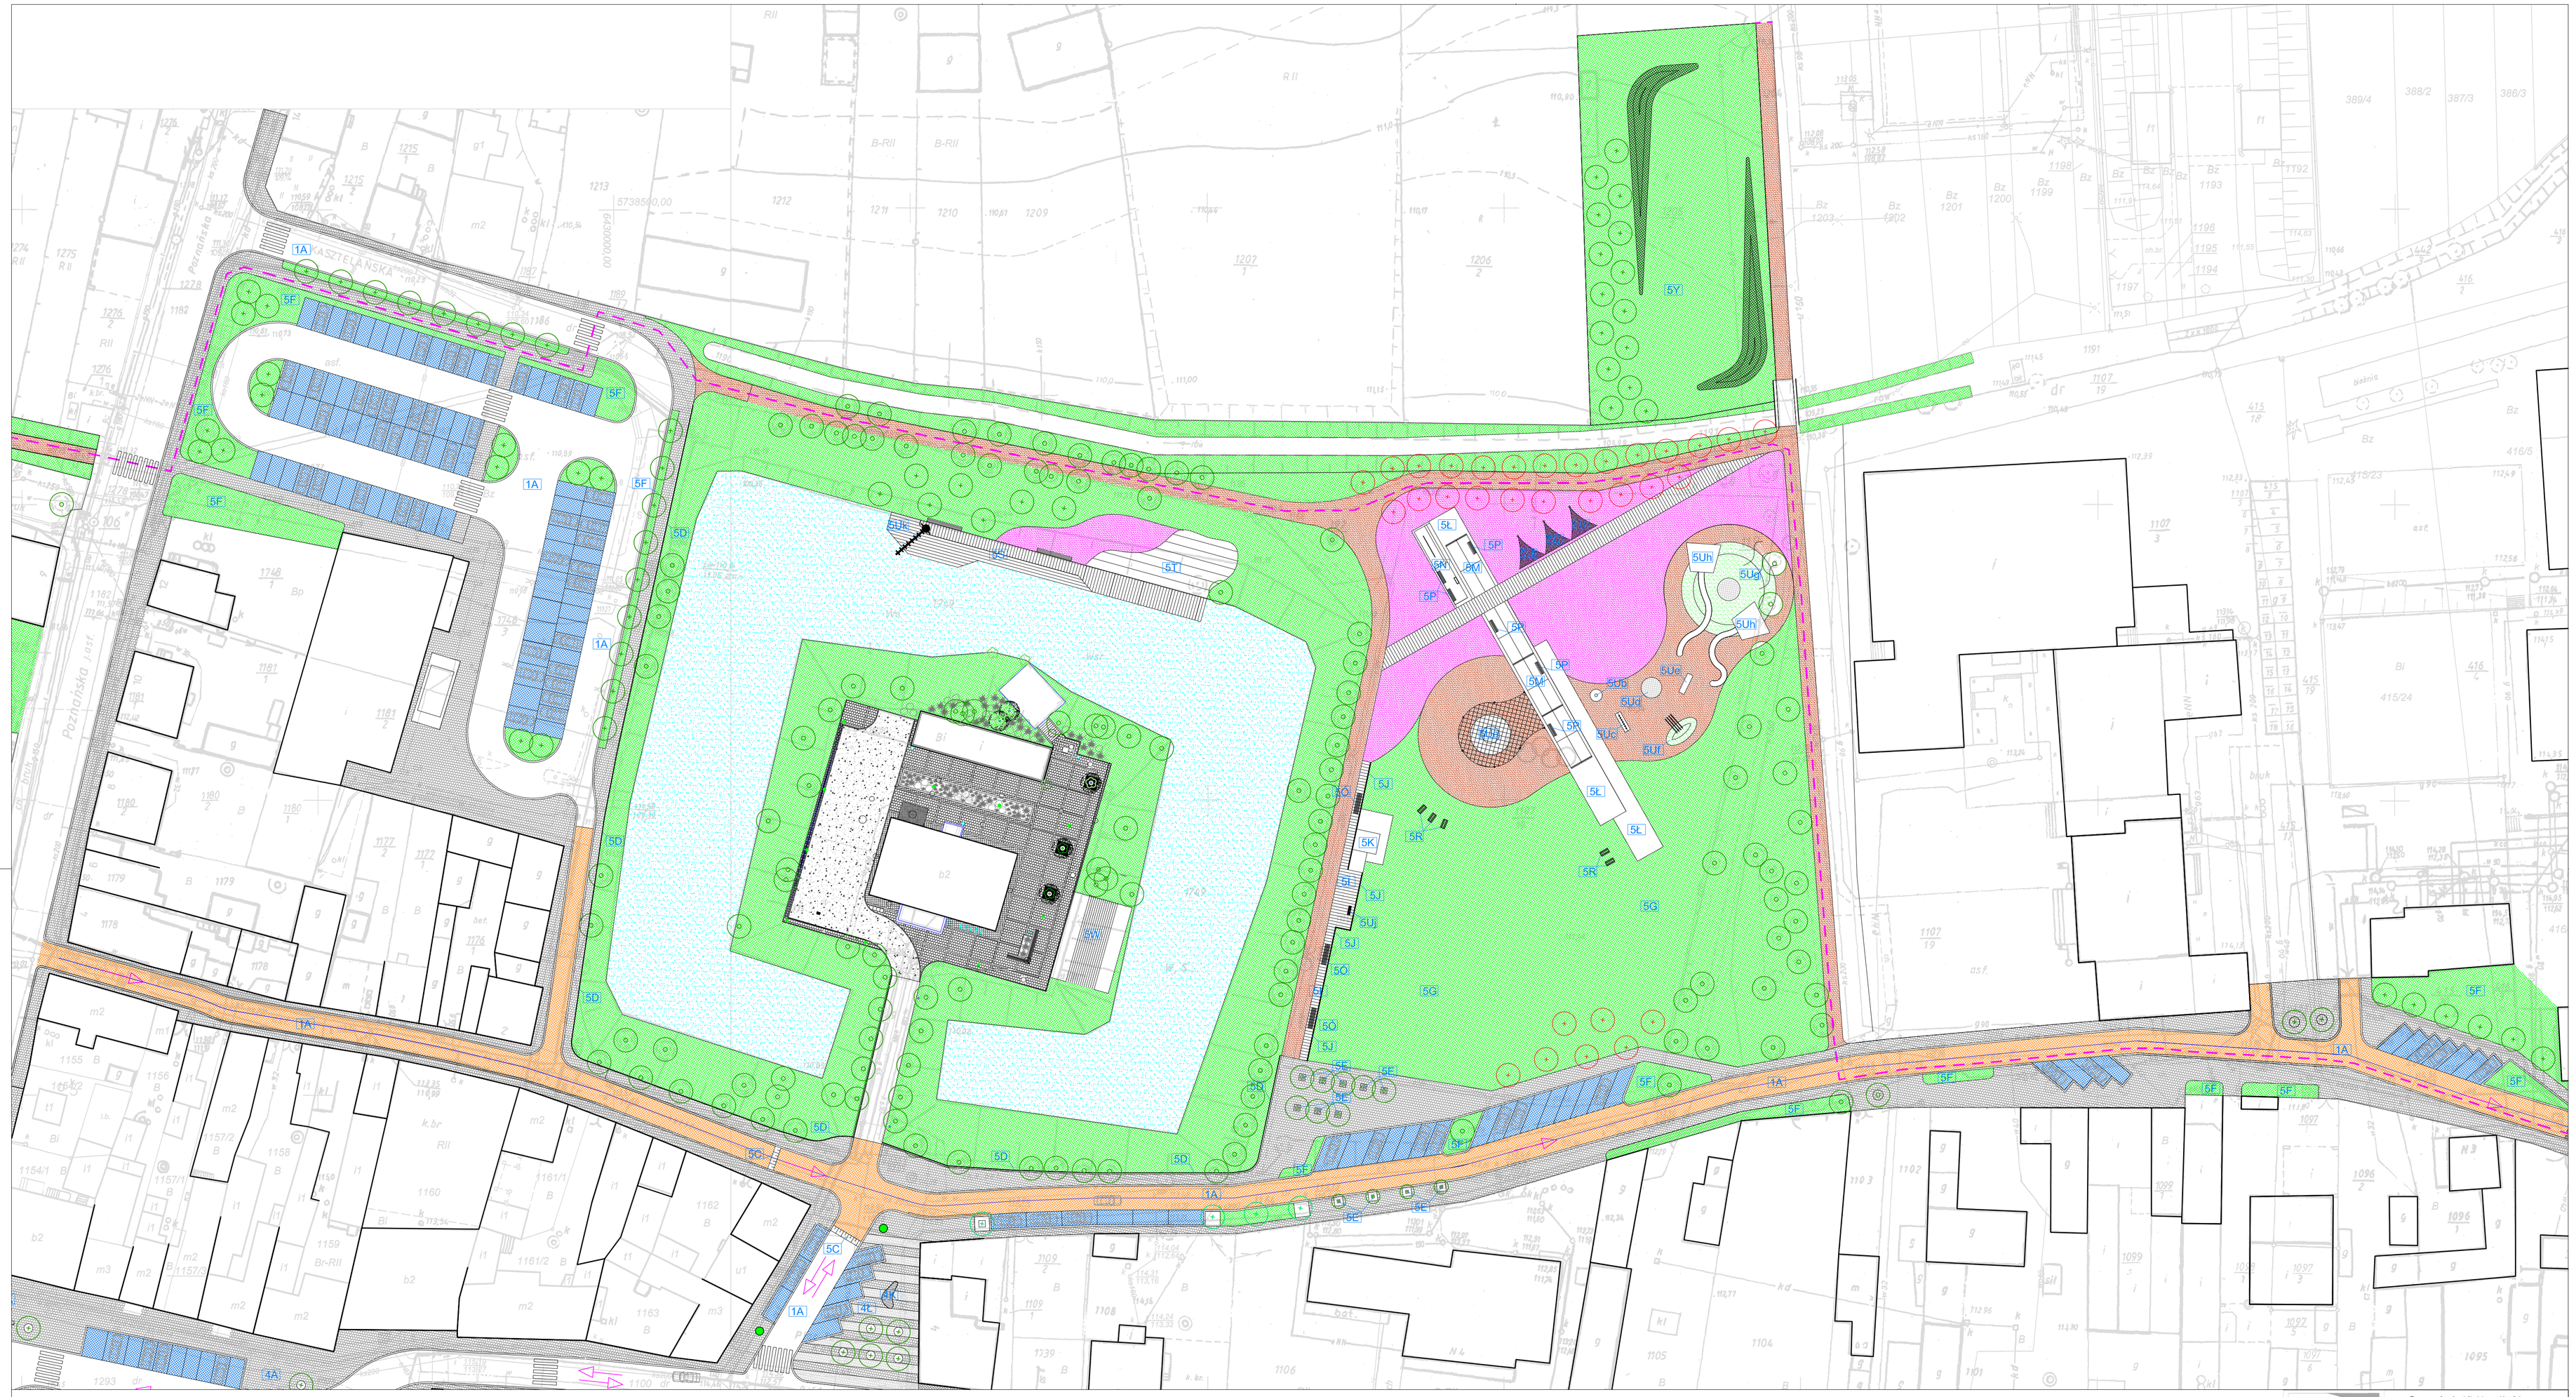

Legenda:

1. Projektowane nawierzchnie:
- 1A. Projektowane ciągi dla ruchu kołowego
- 1B. Projektowane chodniki
- 1C. Projektowane miejsca parkingowe
- 1D. Projektowane ścieżki z nawierzchni mineralnych typu Hanse Grand
- 1E. Projektowane ulice objęte strefą z pierwszeństwem ruchu pieszego
- 1F. Projektowany teren biologicznie czynny
- 1G. Projektowana nawierzchnia górek z poliuretanu

5. Projektowane elementy w obszarze ul. Szkolnej, ul. Ogród Ludowy, ul. Prof. Zwierzyckiego, ul. Kasztelańskiej, Wyspy Kasztelańskiej oraz terenów przyległych:
- 5A. Projektowana nawierzchnia chodników z kostki betonowej w kolorze jasno szarym
- 5B. Projektowana nawierzchnia jezdni z kostki betonowej w kolorze szarym. Ulica w całości objęta strefą z pierwszeństwem ruchu pieszego
- 5C. Projektowany próg drogowy podnoszący wys. jezdni do wysokości chodników
- 5D. Ogrodzenie wzdłuż skarpy
- 5E. Projektowane drzewa w kratach ozdobnych wykonanych ze stali typu CorTen
- 5F. Projektowana zieleń ozdobna niska
- 5G. Projektowana nawierzchnia z trawy z elementami łąki kwiatowej
- 5H. Projektowana nawierzchnia mineralna typu Hanse Grand
- 5I. Projektowana nawierzchnia z drewna
- 5J. Projektowana balustrada
- 5K. Projektowana zejście na teren polany miejskiej.
- 5L. Projektowany teren obsadzony lawendą
- 5Ł. Projektowana nawierzchnia z płyt betonowych w kolorze białym
- 5M. Projektowane zadaszenie z membraną przeciwsłoneczną
- 5N. Projektowany basen leczniczy z wodą z studni głębinowej basen pełni funkcje lecznicze
- 5O. Projektowana nawierzchnia górek z poliuretanu w kolorze zielonym
- 5Ó. Projektowana ławka z oparciem typu I
- 5P. Projektowana ławka z betonu architektonicznego w kolorze białym
- 5R. Projektowane siedziska w formie leżaków
- 5S. Projektowany pomost dwupoziomowy z drewna
- 5T. Projektowane siedziska na przeciwko sceny na kasztelani
- 5U. Projektowane urządzenia:
  - 5Ua. Projektowane linearium rozciągnięte nad nawierzchnią z poliuretanu w kolorze niebieskim
  - 5Ub. Projektowane urządzenie typu wir wodny
  - 5Uc. Projektowane urządzenie typu Kolebka Newtona
  - 5Ud. Projektowane urządzenie typu kopuła
  - 5Ue. Projektowane urządzenie typu równoważnia
  - 5Uf. Projektowana górka z nawierzchni poliuretanowej w kolorze zielonym z zjeżdżalnią
  - 5Ug. Projektowana górka z nawierzchni poliuretanowej w kolorze zielonym z linarni do wspinaczki
  - 5Uh. Projektowana wieża ze zjeżdżalnią. Wieża wykonana jako stalowa konstrukcja obudowana lamelkami z drewna
  - 5Ui. Projektowane linearium rozciągnięte nad rabatą z lawendy
  - 5Uj. Projektowane urządzenie typu pryzmat
  - 5Uk. Projektowane urządzenie typu śruba Archimedesa
- 5W. Projektowana trybuna wykonana z drewna posadowionego na konstrukcji z koszy gabionowych
- 5X. Projektowana wiata na wózki
- 5Y. Projektowany miejski wybieg dla psów z zielenią ozdobną i górkami uformowanymi z nawierzchni obsianej trawą teren jest otoczony ogrodzeniem systemowym w kolorze szarym wysokim na 140 cm

8. Elementy zieleni
- 8A. Istniejące drzewa
- 8B. Projektowane drzewa liściaste
- 8C. Projektowane drzewa w kolorystyce czerwieni
- 8D. Projektowane drzewa w kracie ozdobnej

9. Pozostałe oznaczenia
- 9A. Projektowane przejścia dla pieszych
- 9B. Proponowane kierunki poruszania się dla ruchu kołowego
- 9C. Proponowane ciągi pieszo rowerowe

Pracownia Architektury Krajobrazu
Łukasz Głowacz
ul. Moniuszki 35, 64–100 Leszno
tel. 668150674
e–mail: projektant@pak–glowacz.pl
NIP: 699–182–86–53 REGON: 301414467

TEMAT	Koncepcja architektoniczno-przestrzenna dla inwestycji: zagospodarowanie i adaptacja Rynku, Placu Tadeusza Kościuszki, Wyspy Kasztelańskiej oraz budynku Starej Gazowni wraz z terenami przyległymi i ciągami komunikacyjnymi.
INWESTOR	Gmina Krobia
ADRES INWESTORA	63-840 Krobia ul. Rynek 1
ADRES INWESTYCJI	63-840 Krobia Rynek, Plac Tadeusza Kościuszki, Wyspa Kasztelańska oraz budynek Starej Gazowni wraz z terenami przyległymi i ciągami komunikacyjnymi.
ARCHITEKTURA KRAJOBRAZU	PROJ. inż. Bartosz Głowacz architekt krajobrazu PROJ. mgr inż. Łukasz Głowacz architekt krajobrazu
ul. Szkolna, ul. Ogród Ludowy, ul. Prof. Zwierzyckiego, ul. Kasztelańska, Wyspa Kasztelańska oraz tereny przyległe	skala 1:500 nr rys. 5
BRANŻA: ARCHITEKTURA	DATA: Październik-2016 strona