



inż. Jakub Pietraszek  
**PRACOWNIA USŁUG DROGOWYCH „KUBA”**  
ul. Józefa Englerta 17a/17 63-900 Rawicz  
NIP: 699-173-91-16, REGON: 302006470  
tel.: 600 815 248 e-mail: kubapietraszek@gmail.com

Egzemplarz

## PROJEKT STAŁEJ ORGANIZACJI RUCHU

<b>Nazwa zadania</b>	„Przebudowa chodnika i skweru w ciągu drogi gminnej ul. Poznańskiej w Krobi”.			
<b>Adres obiektu</b>	ul. Poznańska Miejscowość Krobia. Gmina Krobia. Powiat gostyński. Województwo wielkopolskie.			
<b>Data wprowadzenia</b>	III-IV kwartał 2017			
<b>Rodzaj dokumentacji</b>	Stała organizacja ruchu			
<b>Inwestor</b>	Gmina Krobia z siedzibą przy ul. Rynek 1, 63-840 Krobia			
<b>Funkcja</b>	<b>Imię i Nazwisko</b>	<b>Specjalność</b>	<b>Nr upr. Bud.</b>	<b>Podpis</b>
Opracował	inż. Jakub Pietraszek	inżynierska drogowa	WKP/0108/POOD/15	

## **KARTA OPINII I UZGODNIENÍ**

**Projekt stałej organizacji ruchu dla zadania pn.:**

**„Przebudowa chodnika i skweru w ciągu drogi gminnej ul. Poznańskiej w Krobi”.**

## Opis techniczny.

### 1. Podstawa opracowania:

- Zlecenie - Gmina Krobia nr 12031 z dnia 28.03.2017,
- Mapa do celów projektowych w skali 1:500,
- Wizja lokalna w terenie.

### 2. Nazwa i adres obiektu:

- Chodnik i skwer w ciągu drogi gminnej ul. Poznańskiej w Krobi,
- Miejscowość Krobia,
- Gmina Krobia,
- Powiat gostyński,
- Województwo wielkopolskie,

### 3. Nazwa zamawiającego:

- Gmina Krobia z siedzibą przy ul. Rynek 1, 63-840 Krobia.

### 4. Nazwa jednostki projektowej:

- inż. Jakub Pietraszek, Pracownia Usług Drogowych „KUBA” .

### 5. Adres jednostki projektowej:

- ul. J. Englerta 17A/17, 63-900 Rawicz.




### 6. Podstawy prawne i materiały źródłowe:


- Ustawa z dnia 20 czerwca 1997 – Prawo o ruchu drogowym (Dz. U. z 2005 r. Nr 108, poz. 908, z późniejszymi zmianami).
- Rozporządzenie Ministra Infrastruktury z dnia 23 września 2003r., w sprawie szczegółowych warunków zarządzania ruchem na drogach oraz wykonywania nadzoru nad tym zarządzaniem (Dz. U. Nr 177, poz. 1729 ze zm.).
- Rozporządzenie Ministra Infrastruktury z dnia 3 lipca 2003r, w sprawie szczegółowych warunków technicznych dla znaków i sygnałów drogowych oraz urządzeń bezpieczeństwa ruchu drogowego i warunków ich umieszczania na drogach. (Dz. U. Nr 220, poz. 2181).
- Załącznik nr 1 – dla znaków drogowych pionowych
- Załącznik nr 2 – dla znaków drogowych poziomych
- Załącznik nr 3 – dla sygnałów drogowych
- Załącznik nr 4 – dla urządzeń bezpieczeństwa ruchu drogowego

### 7. Parametry techniczne.

- |                         |                  |
|-------------------------|------------------|
| - Klasa drogi           | - gminna,        |
| - Szerokość jezdni      | - 8,0 m,         |
| - Przekrój              | - uliczny,       |
| - Szerokość chodników   | - 2,0 m – 3,7 m, |
| - Prędkość dopuszczalna | - 40 km/h,       |



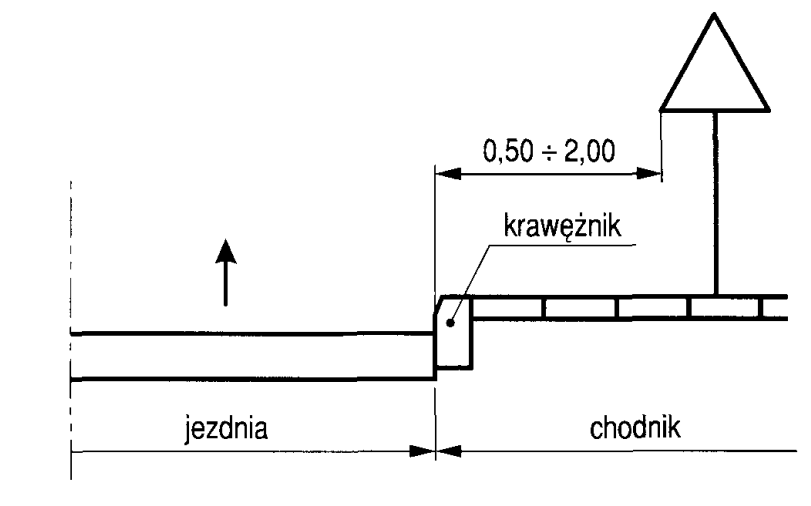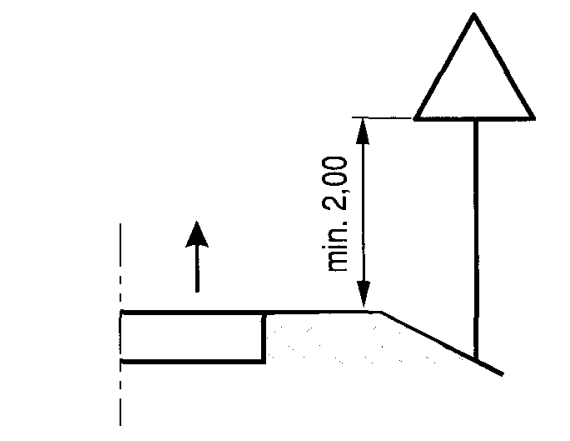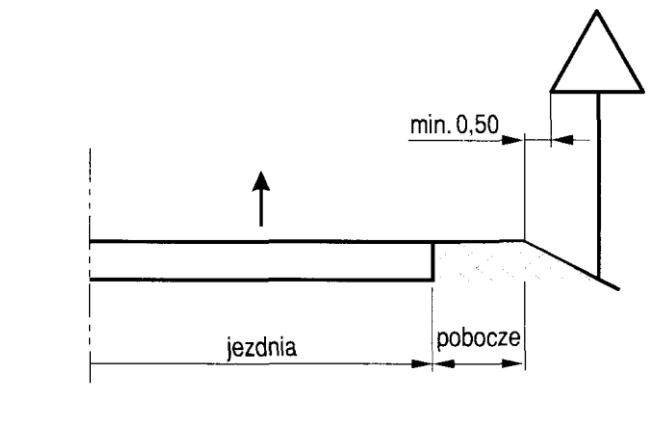

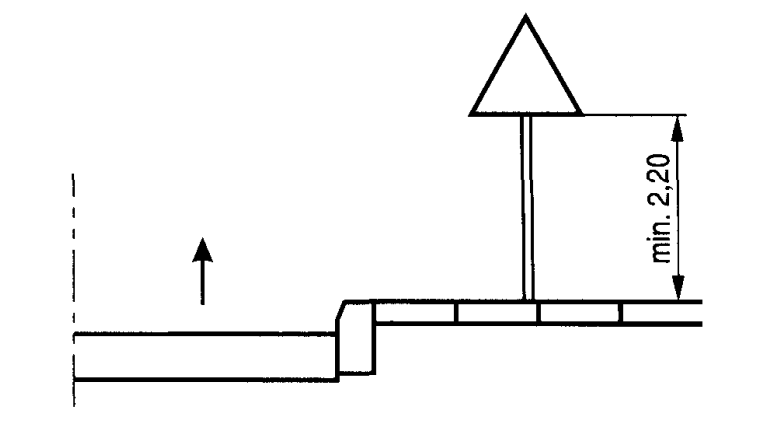

**11. Zestawienie projektowanego oznakowania pionowego, tabliczek drogowych oraz urządzeń bezpieczeństwa ruchu drogowego:**

<b>ZESTAWIENIE PROJEKTOWANEGO OZNAKOWANIA PIONOWEGO, TABLICZEK DROGOWYCH ORAZ URZĄDZEŃ BEZPIECZEŃSTWA RUCHU DROGOWEGO</b>				
Typ znaku	Symbol	Znaczenie	Ilość	Stan
Informacyjne	D-18	Parking	1 szt.	Proj.
Tabliczka	T-29	Miejsce dla pojazdów przewożących lub kierowanych przez osoby niepełnosprawne mające trudności w poruszaniu się	1 szt.	Proj.
Urządzenia bezpieczeństwa	U-18a	Lustro drogowe (wymiana)	1 szt.	Proj.


**12. Zestawienie usuwanego oznakowania pionowego:**

<b>ZESTAWIENIE USUWANEGO OZNAKOWANIA PIONOWEGO</b>				
Typ znaku	Symbol	Znaczenie	Ilość	Stan
Znaki kierunku i miejscowości	E-3	Drogowskaz w kształcie strzały do miejscowości wskazujący numer drogi (kierunek Rawicz droga nr 434)	1 szt.	Usuw.
	E-3	Drogowskaz w kształcie strzały do miejscowości wskazujący numer drogi (kierunek Poznań droga nr 434)	1 szt.	Usuw.

13. Przewidywany termin wprowadzenia – po wykonaniu przebudowy - III – IV kwartał 2017r.


**Plan orientacyjny: „Przebudowa chodnika i skweru w ciągu drogi gminnej ul. Poznańskiej w Krobi”**

- ul. Poznańska,
- droga gminna,
- miejscowość Krobia,
- Województwo wielkopolskie, powiat gostyński, gmina Krobia.

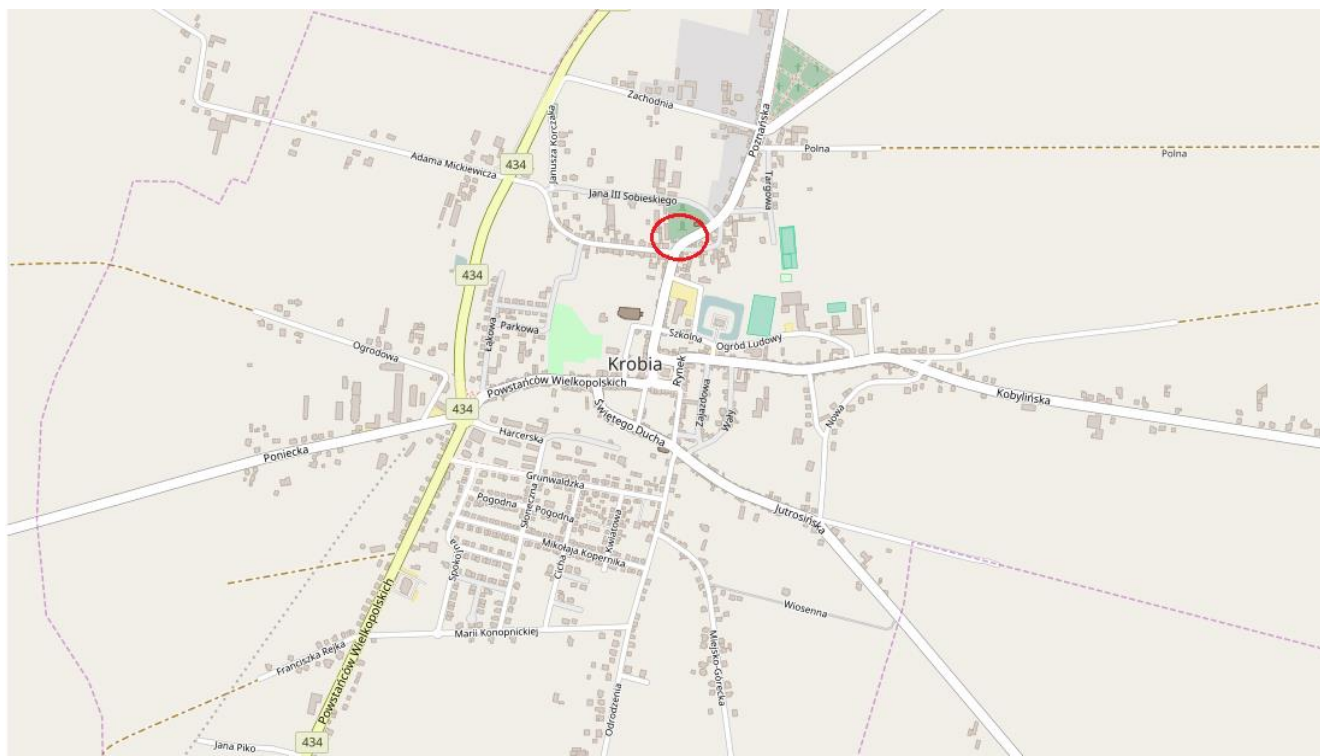

Opracował :

- Objaśnienia**
- Istniejący krawężnik betonowy
  - Projektowany krawężnik betonowy wystający 12 cm ponad nawierzchnię jezdni
  - Projektowany krawężnik betonowy wystający 2 cm ponad nawierzchnię jezdni
  - Istniejące obrzeże betonowe
  - Projektowane obrzeże betonowe 8x30 cm
  - Chodnik - nawierzchnia z kostki brukowej, betonowej barwy szarej
  - Jezdnia - nawierzchnia z kostki brukowej, betonowej barwy szarej
  - Miejsca postoju - nawierzchnia z kostki brukowej, betonowej barwy grawiowej
  - Istniejący chodnik z kostki brukowej betonowej szarej
  - Spadek poprzeczny chodnika 2%

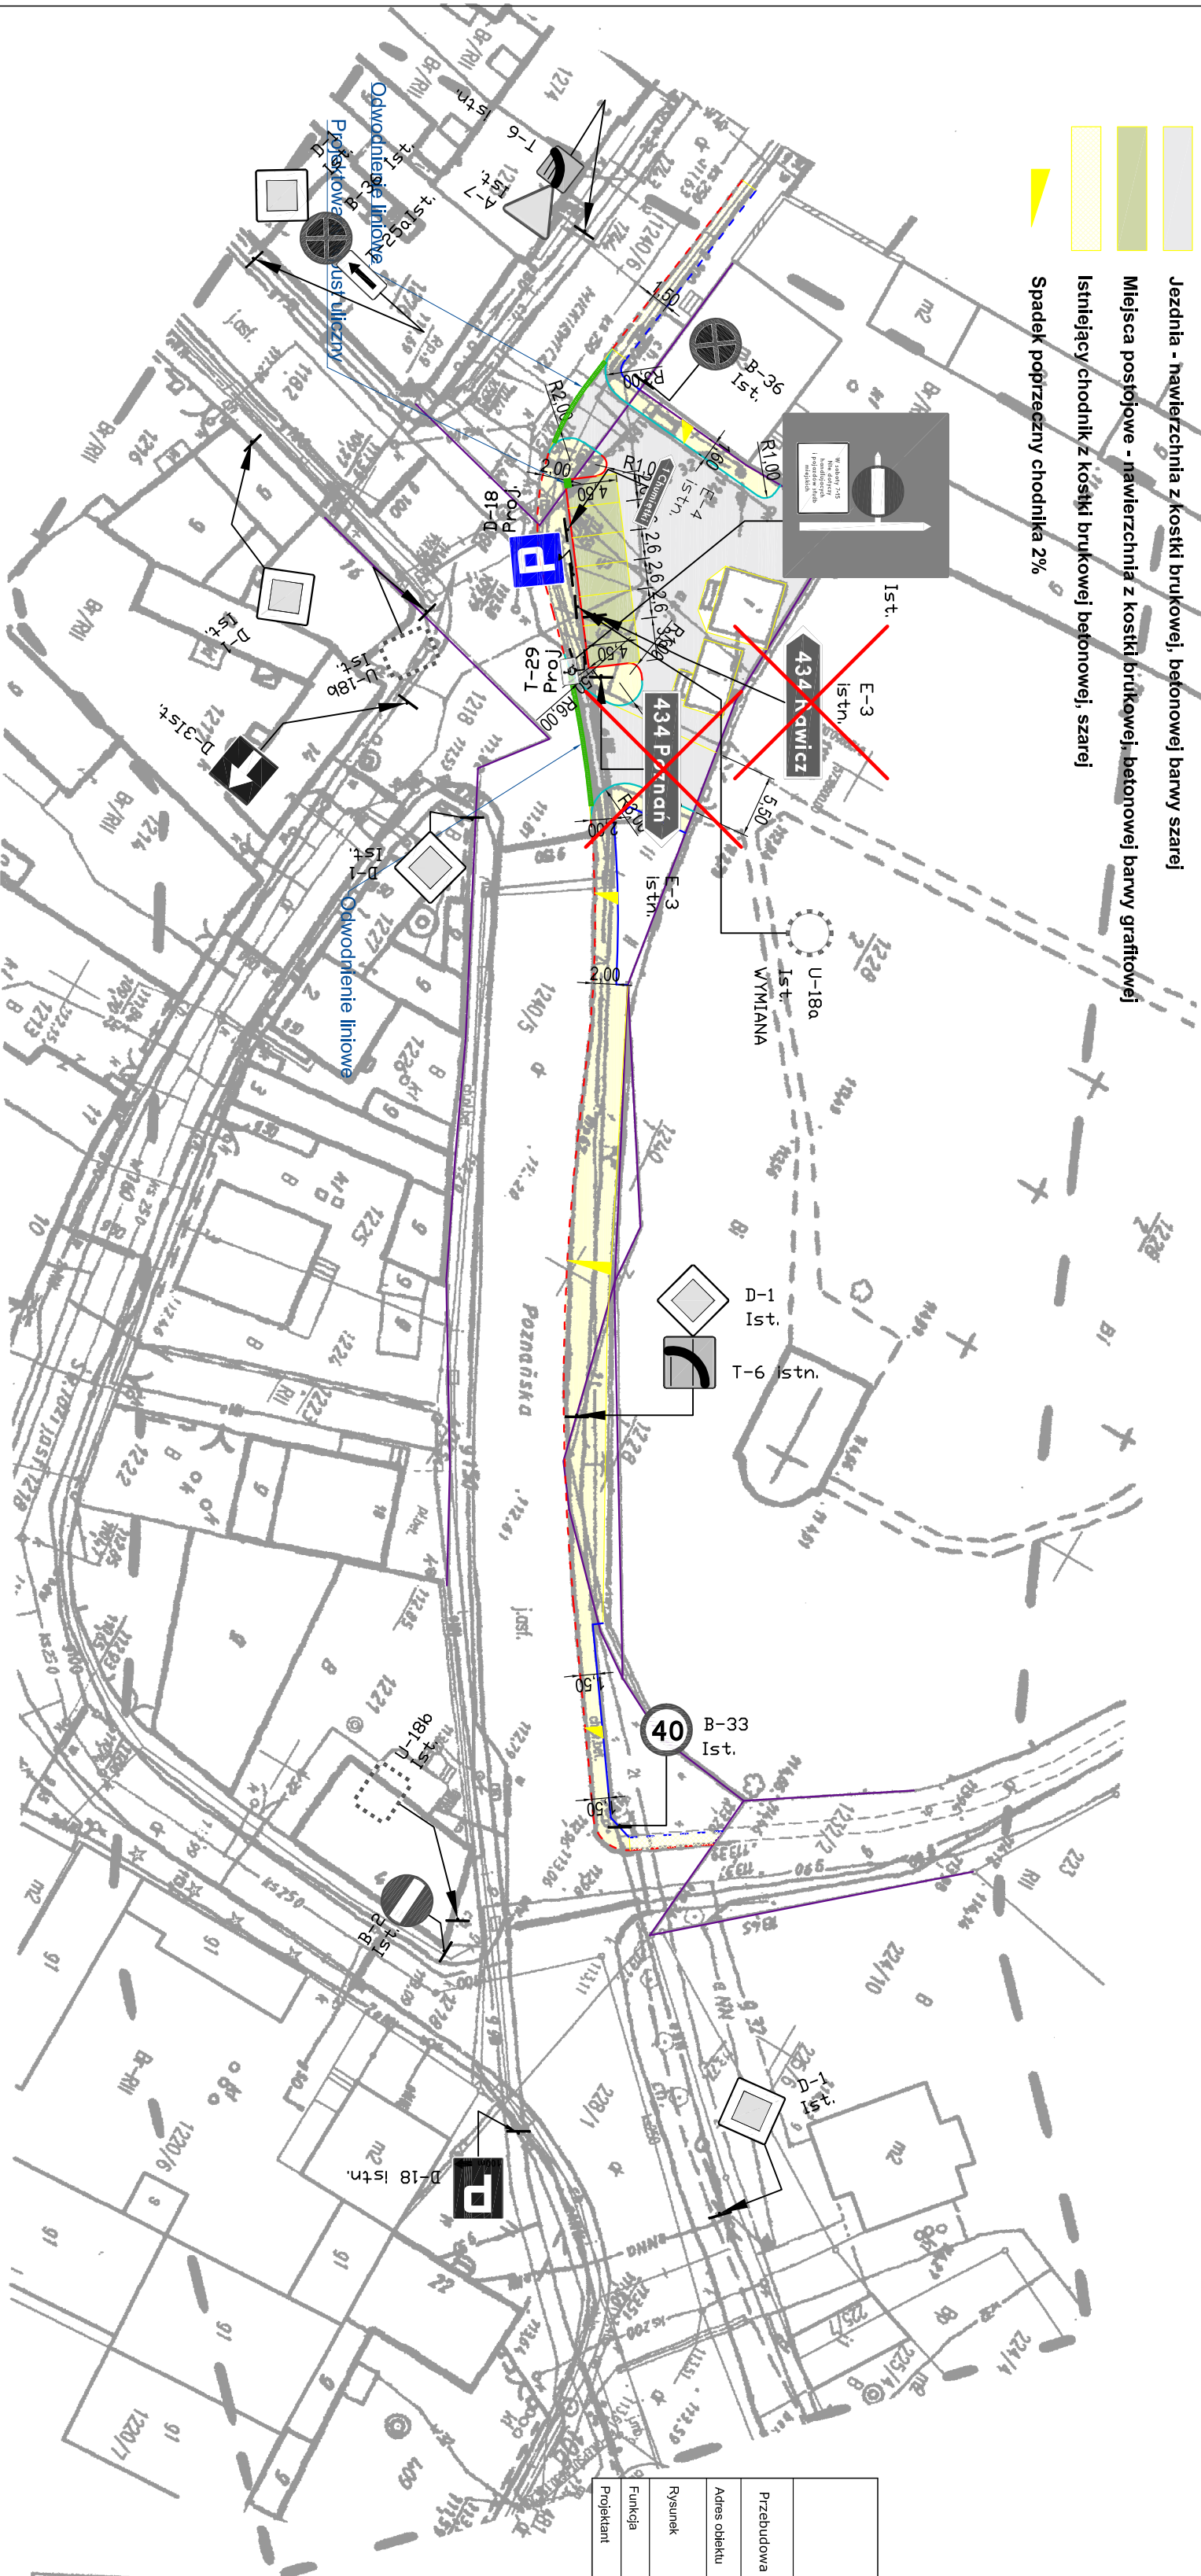

**Oznakowanie projektowane**

**Oznakowanie istniejące**

**F-9**

**GOSYH**

MAPA DO CELÓW PROJEKTOWYCH	
Oznaczenie kartograficzne zgłoszenia pracy geodezyjnej	GN GK 6640.673.2017
Nazwa miejscowości	Krobia
Jednostka ewidencyjna	300403_4
Identyfikator	Krobia
Identyfikator	0001
Identyfikator	Krobia
Identyfikator	1:500
Skala mapy	1:500
Nazwa układu współrzędnych	Prostejnych płaskich
Współrzędne	2000
Współrzędne	Kronstadt 60
Oznaczenie granic obszaru, który był przedmiotem aktualizacji	— — — — —
Data opracowania mapy	24-04-2017
USŁUGI GEODEZYJNE I KARTOGRAFICZNE	
Polska, ul. Piłsudskiego 7	
63-929 Świerów, ul. Piłsudskiego 7	
REGON 64193342, NIP: 658-131-54-97	
Małgorzata Dymnicka	
Świadectwo nr 20901	

inż. Jakub Pietraszek			
PRACOWNIA USŁUG DROGOWYCH "KUBA"			
63-900 Rawicz, ul. Józefa Englera 17A/17, (Telefon 600 815 248)			
Przebudowa chodnika i skweru w ciągu drogi gminnej ul. Poznańskiej w Krobi.			
Adres obiektu	ul. Poznańska; Miejscowość Krobia; Gmina Krobia; Powiat gostyński.	Skala	1 : 500
Rysunek	SCHEMAT ORGANIZACJI RUCHU	Rysunek nr	1
Funkcja	Tytuł, imię i nazwisko	Spełniający	Nr uprawnień
Projektant	Inż. Jakub Pietraszek	Inżynierska drogową	WKP/0108/POD/15
		Podpis	

Podpisz się za niniejszy dokument został opracowany w wyniku prac geodezyjnych i kartograficznych, których rezultaty zawiera operat techniczny wpisany do ewidencji materiałów projektowego zasobu geodezyjnego i kartograficznego

**STAROSTA GOSTYŃSKI**

**P.3004.2017.760**

(identyfikator ewidencyjny materiału zasobu - operatu technicznego)

2017-05-04

(data wypisu operatu technicznego do ewidencji projektów zasobu)

(imię, nazwisko, podpis osoby odpowiedzialnej za wydanie dokumentu)

2017-05-04

(data wypisu operatu technicznego do ewidencji projektów zasobu)

(imię, nazwisko, podpis osoby odpowiedzialnej za wydanie dokumentu)

2017-05-04

(data wypisu operatu technicznego do ewidencji projektów zasobu)