

Tomasz Bem
BEM PROJEKT

ul. Mickiewicza 10
63-840 Krobia
tel. 728-809-221
NIP 696-176-79-12
REGON 301588859

PROJEKT STAŁEJ ORGANIZACJI RUCHU

Nazwa zadania:

**„REWITALIZACJA PRZESTRZENI MIEJSKIEJ KROBI - PRZEBUDOWA CIĄGU
KOMUNIKACYJNEGO ULIC SZKOLNEJ, PLAC KOŚCIUSZKI, OGRÓD LUDOWY
I PROF. JÓZEFA ZWIERZYCKIEGO”**

Lokalizacja:

*ul. Szkolna, Plac Kościuszki, Ogród Ludowy, Prof. Józefa Zwierzyckiego,
gmina Krobia 63-840 Krobia*

Inwestor:

Gmina Krobia ul. Rynek 1, 63-840 Krobia

Oświadczenie: w/w opracowanie jest zgodne ze zleceniem i kompletne z punktu widzenia celu, któremu ma służyć.

Rozwiązania zawarte w przedmiotowym opracowaniu są chronione prawnie i stanowią wyłączną własność firmy BEMPROJEKT.
Bez pisemnej zgody właściciela nie mogą być kopiowane ani udostępniane osobom trzecim, jak również rozpowszechniane w innej formie.
(Ustawa z dnia 4 lutego 1994 r. o prawie autorskim i prawach pokrewnych, DZ.U. Nr 24 poz. 83 z dnia 23.05.1994 r. z późniejszymi zmianami)

Opracował
inż. Tomasz Bem

Krobia, listopad 2017 r.

KARTA OPINII I UZGODNIENÍ

ZATWIERDZAM

1. OPIS TECHNICZNY - Projekt stałej organizacji ruchu.

Podstawa opracowania

- Umowa nr 8/WO/17 zawarta z Gminą Krobia dnia 24 marca 2017 r. na opracowanie projektu Budowlano-Wykonawczego na zadanie inwestycyjne pn. „Rewitalizacja przestrzeni miejskiej Krobi - przebudowa ciągu komunikacyjnego ulic Szkolnej, Plac Kościuszki, Ogród Ludowy i Prof. Józefa Zwierzyckiego”,
- uzgodnienia z Inwestorem w sprawie rozwiązań projektowych,
- Mapa sytuacyjno-wysokościowa celów projektowych w skali 1:500 opracowana przez Kpg Grzegorz Zygmunt ul. Powstańców Wielkopolskich 22 63-840 Krobia – reprezentowaną przez Zenona Kaźmierczaka – geodetę, posiadającego świadectwo nr 2641

Nazwa i adres obiektu (zadania).

- Przebudowa ciągu komunikacyjnego ulic Szkolnej, Plac Kościuszki, Ogród Ludowy i Prof. Józefa Zwierzyckiego o łącznej długości 548,78
- Trasa nr 1 na odcinku od ul. Szkolnej do Placu Tadeusza Kościuszki od km 0+000,00 do km 0+174,75
- Trasa nr 2 na odcinku od Placu T. Kościuszki do ul. Kobylińskiej od km 0+000,00 do km 0+374,03
- Województwo wielkopolskie, powiat gostyński, gmina Krobia.

Nazwa inwestora:

Gmina Krobia

Adres:

ul. Rynek 1 63-840 Krobia

Nazwa jednostki projektowej.

Tomasz Bem BEM Projekt

Adres jednostki projektowej.


ul. A. Mickiewicza 10, 63-840 Krobia


Opracował:

inż. Tomasz Bem,


2. Podstawy prawne i materiały źródłowe.

- Ustawa z dnia 20 czerwca 1997 – Prawo o ruchu drogowym (Dz. U. z 2012 r. poz.1137, z późniejszymi zmianami);
- Ustawa z dnia 21 marca 1985 r. o drogach publicznych (Dz. U. z 2013 r. poz. 260 ze zm.);

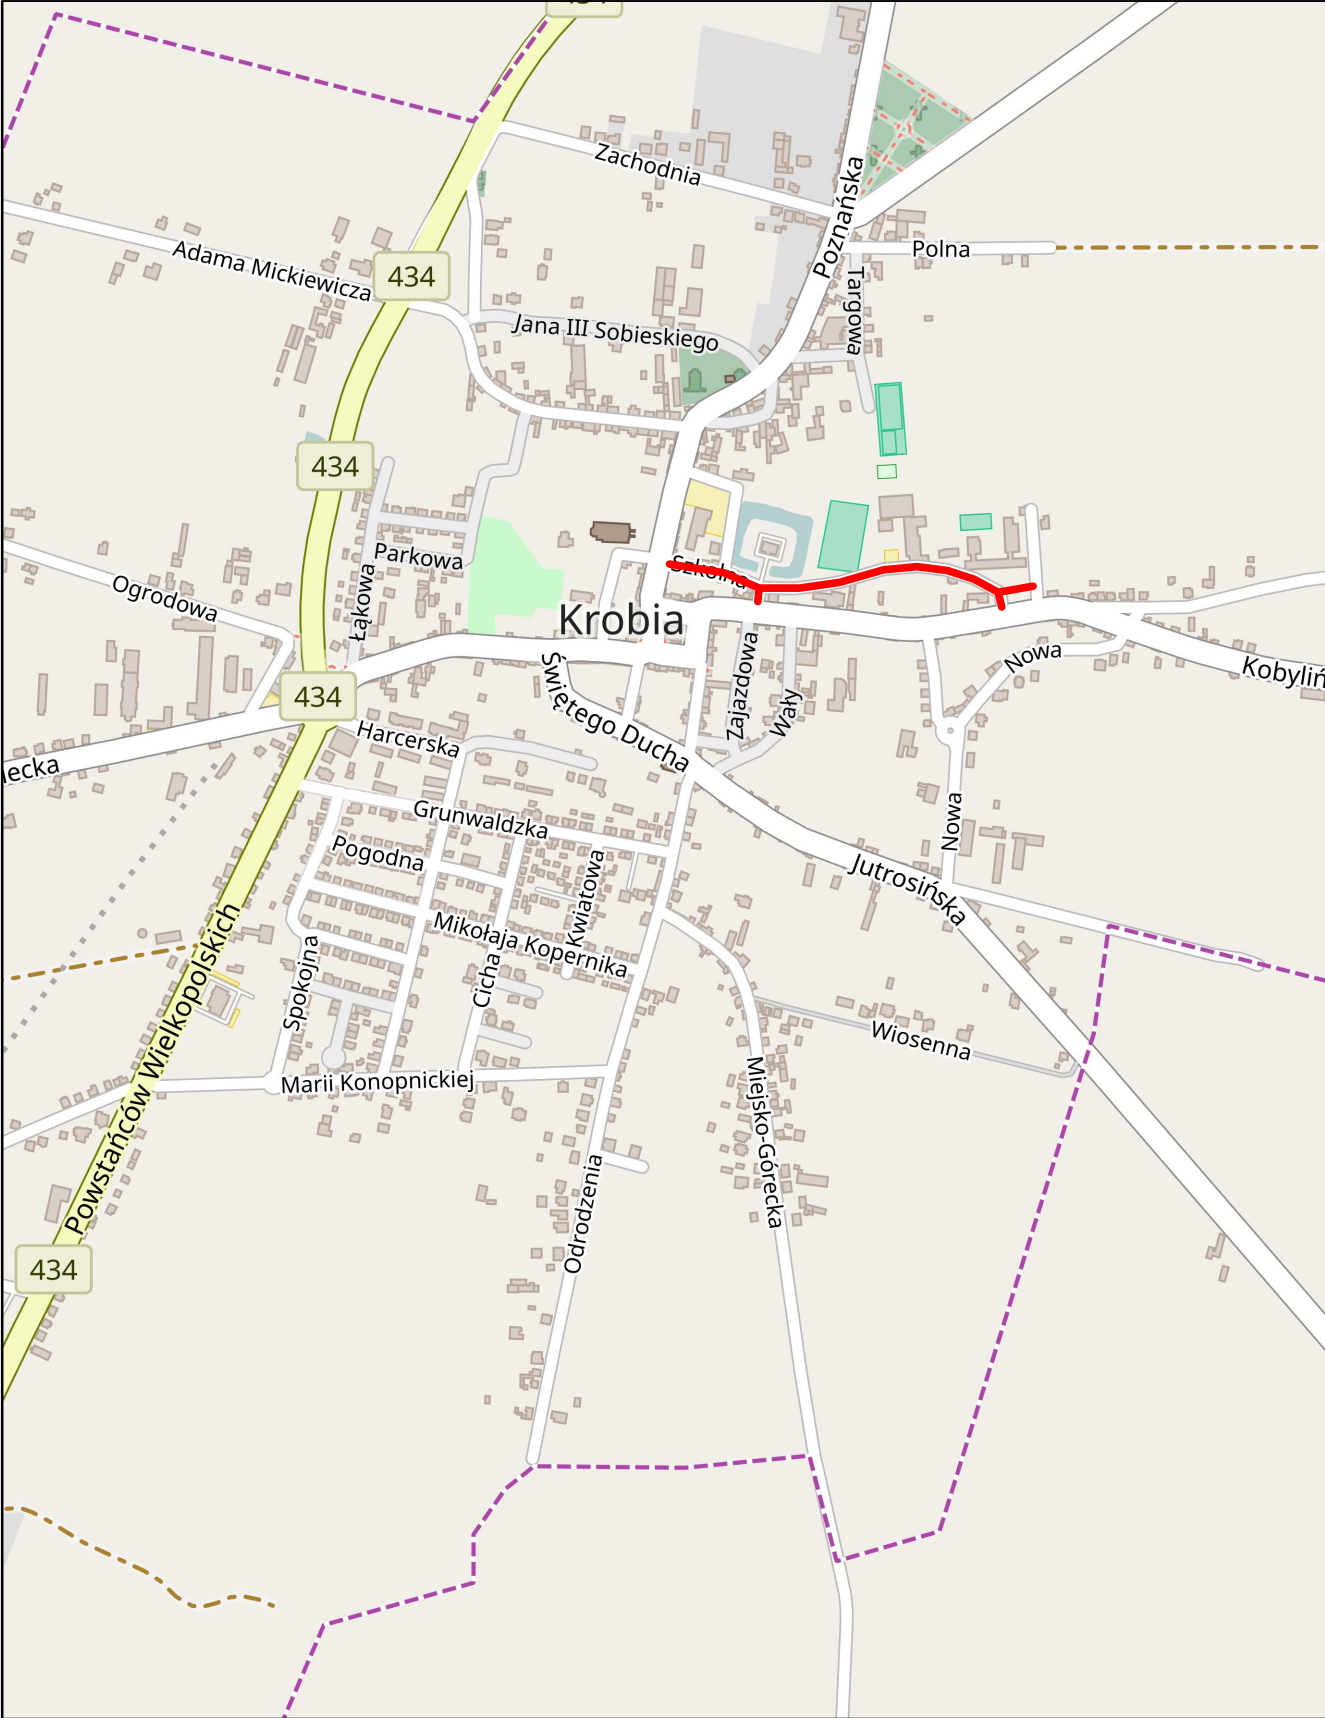

 lokalizacja inwestycji

Tomasz Bem BEM Projekt				
ul. Adama Mickiewicza 10, 63-840 Krobia (Tel 728-809-221)				
Nazwa zadania	Rewitalizacja przestrzeni miejskiej w Krobi - przebudowa ciągu komunikacyjnego ulic Szkolnej, Plac Kościuszki, Ogród Ludowy i Prof. Józefa Zwierzyckiego-projekt stałej organizacji ruchu			
Inwestor	Gmina Krobia, ul. Rynek 1 63-840 Krobia			
Adres obiektu	ul. Szkolna, ul. Ogród ludowy, ul. prof. Zwierzyckiego, pl. Kościuszki; 63-840 Krobia	Skala	1:11000	
Rysunek	PLAN ORIENTACYJNY PROJEKT STAŁEJ ORGANIZACJI RUCHU	Rysunek nr	1	
		Data oprac.	11.2017	
Funkcja	Tytuł, imię i nazwisko	Specjalność	Nr upr. bud.	Podpis
Opracował	Inż. Tomasz Bem	-	-	

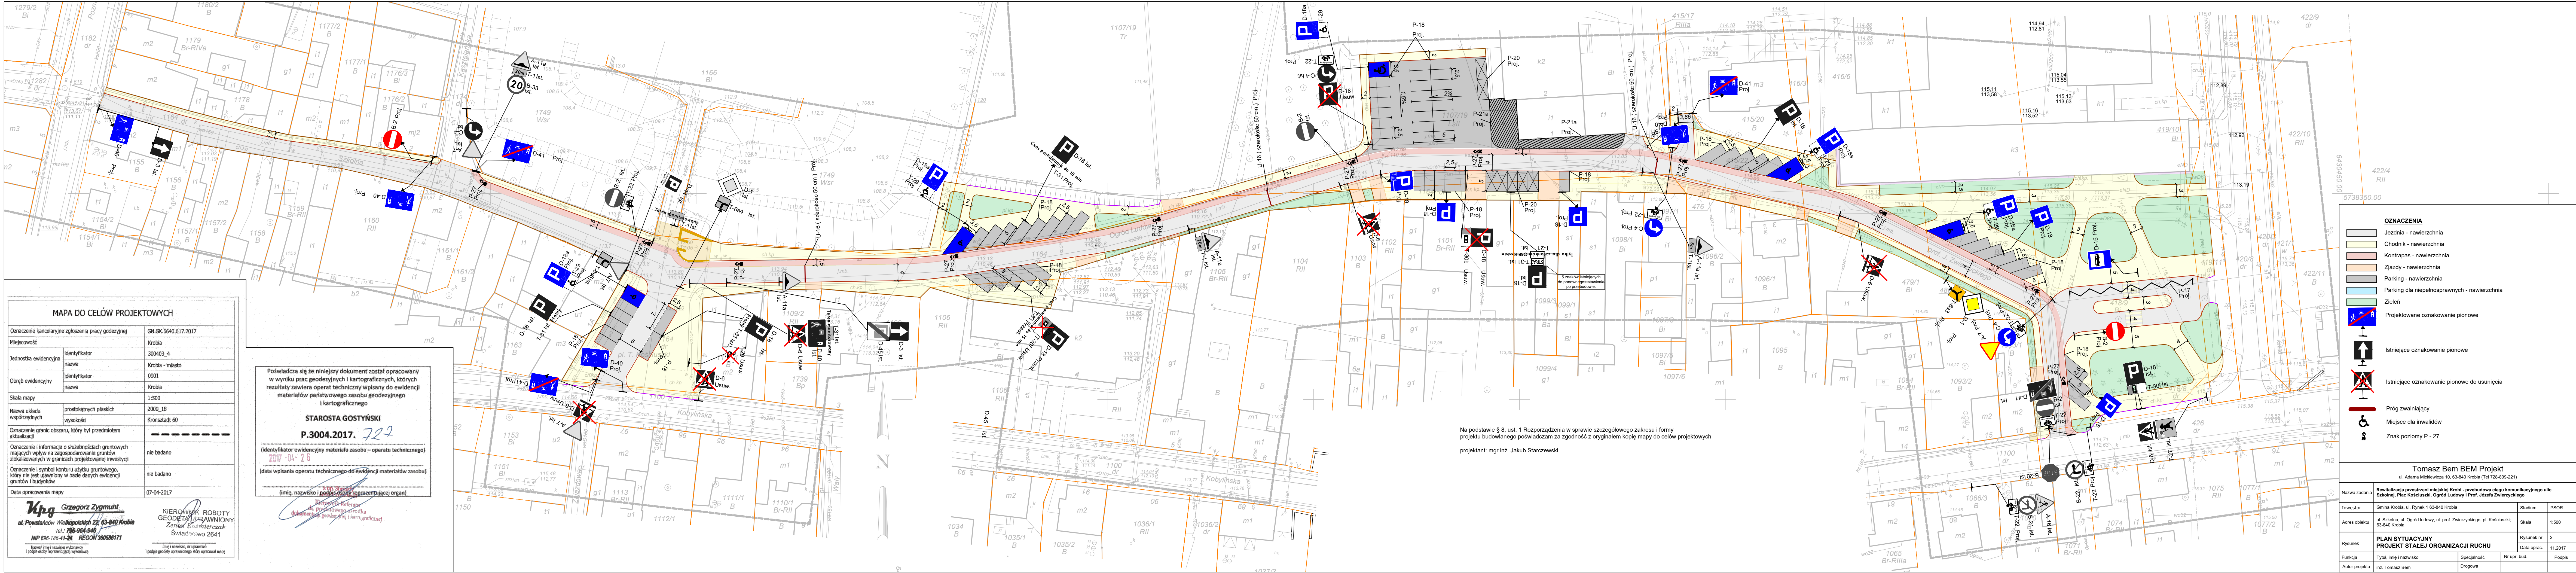

MAPA DO CELÓW PROJEKTOWYCH

Oznaczenie kancelaryjne zgłoszenia pracy geodezyjnej

GN.GK.6640.617.2017

Miejscowość

Krobia

Jednostka ewidencyjna

identyfikator

300403_4

nazwa

Krobia - miasto

Obszar ewidencyjny

identyfikator

0001

nazwa

Krobia

Skala mapy

1:500

Nazwa układu współrzędnych

prostokątnych płaskich

2000_18

wysokości

Kronsztadt 60

Oznaczenie granic obszaru, który był przedmiotem aktualizacji

Oznaczenie i informacje o służebnościach gruntowych mających wpływ na zagospodarowanie gruntów zlokalizowanych w granicach projektowanej inwestycji

nie badano

Oznaczenie i symbol konturu użytku gruntowego, który nie jest ujawniony w bazie danych ewidencji gruntów i budynków

nie badano

Data opracowania mapy

07-04-2017

Kpgr

Grzegorz Zygmunt

ul. Powstańców Wielkopolskich 22, 63-840 Krobia

tel.: 796-964-945

NIP 696-186-41-24 REGON 360506171

KIEROWNIK ROBOTY
GEODEZYJNO-PRACOWNIK
Znak Kierownik
Świadczenie 2641

Imię i nazwisko, nr uprawnień
1 podpis geodety uprawniającego do sporządzenia mapy

POŚWIDACZA SIĘ ŻE NINIEJSZY DOKUMENT ZOSTAŁ OPRACOWANY
W WYNIKU PRAC GEODEZYJNYCH I KARTOGRAFICZNYCH, KTÓRYCH
WYNIKIEM JEST OPERAT TECHNICZNY WPISANY DO EWIDENCJI
MATERIAŁÓW PAŃSTWOWEGO ZASOBU GEODEZYJNEGO
I KARTOGRAFICZNEGO

STAROSTA GOSTYŃSKI

P.3004.2017. 722

(identyfikator ewidencyjny materiału zasobu – operatu technicznego)

2017-04-26

(data wpisania operatu technicznego do ewidencji materiałów zasobu)

(imię, nazwisko i podpis osoby reprezentującej organ)

Na podstawie § 8, ust. 1 Rozporządzenia w sprawie szczegółowego zakresu i formy projektu budowlanego poświadczam za zgodność z oryginałem kopię mapy do celów projektowych



projektant: mgr inż. Jakub Starczewski



OZNACZENIA

- Jezdnia - nawierzchnia
- Chodnik - nawierzchnia
- Kontrapas - nawierzchnia
- Zjazdy - nawierzchnia
- Parking - nawierzchnia
- Parking dla niepełnosprawnych - nawierzchnia
- Zieleń
- Projektowane oznakowanie pionowe
- Istniejące oznakowanie pionowe
- Istniejące oznakowanie pionowe do usunięcia
- Próg zwalniający
- Miejsce dla inwalidów
- Znak poziomy P - 27

Tomasz Bem BEM Projekt			
ul. Adama Mickiewicza 10, 63-840 Krobia (Tel 728-809-221)			
Nazwa zadania	Rewitalizacja przestrzeni miejskiej Krobia - przebudowa ciągu komunikacyjnego ulic Szkolnej, Plac Kościuski, Ogród Ludowy i Prof. Józefa Żwierzyckiego		
Inwestor	Gmina Krobia, ul. Rynek 1 63-840 Krobia	Stadium	PSOR
Adres obiektu	ul. Szkolna, ul. Ogród Ludowy, ul. prof. Żwierzyckiego, pl. Kościuski, 63-840 Krobia	Skala	1:500
Rysunek	PLAN SYTUACYJNY PROJEKT STALEJ ORGANIZACJI RUCHU		
Funkcja	Tytuł, imię i nazwisko	Specjalność	Nr upr. bud.
Autor projektu	inż. Tomasz Bem	Drogowa	Podpis

Grupy znaków	Symbol	K a t e g o r i e z n a k ó w			
		A ostrzegawcze	B zakazu	C nakazu	D informacyjne
		długość boku	średnica	długość podstawy	wysokość (n = 0, 1, 2)
wielkie	W	1200	1000	1200	$1200 + 300 n$
duże	D	1050	900	900	$900 + 225 n$
średnie	S	900	800	600	$600 + 150 n$
małe	M	750	600	600	$600 + 150 n$
mini	MI	600	400	400	$400 + 100 n$

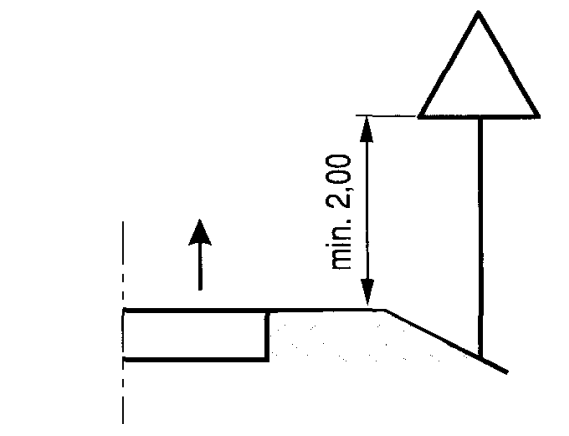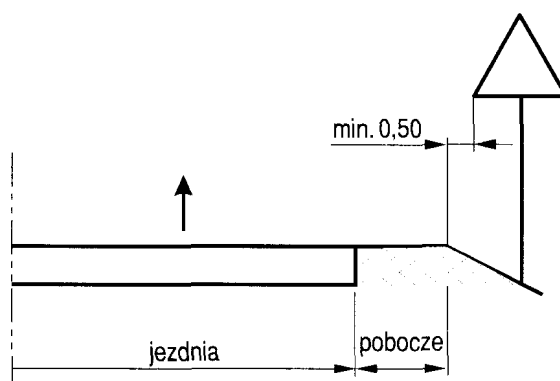

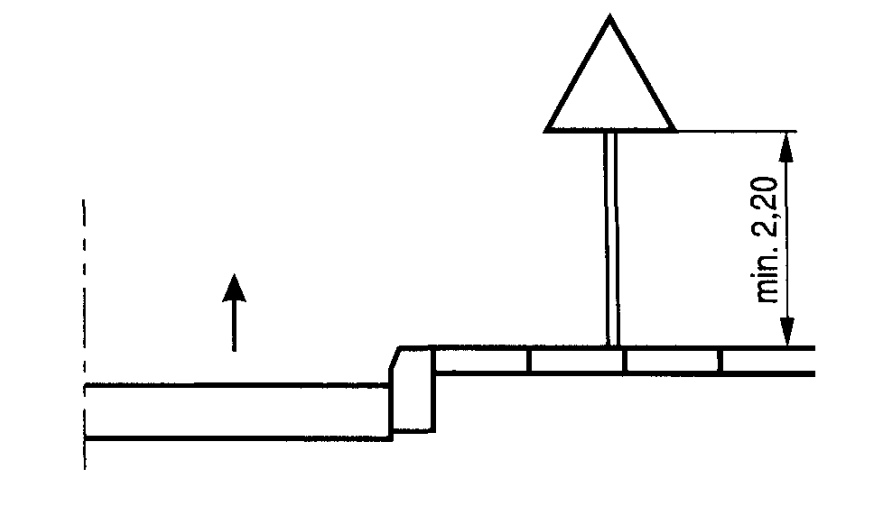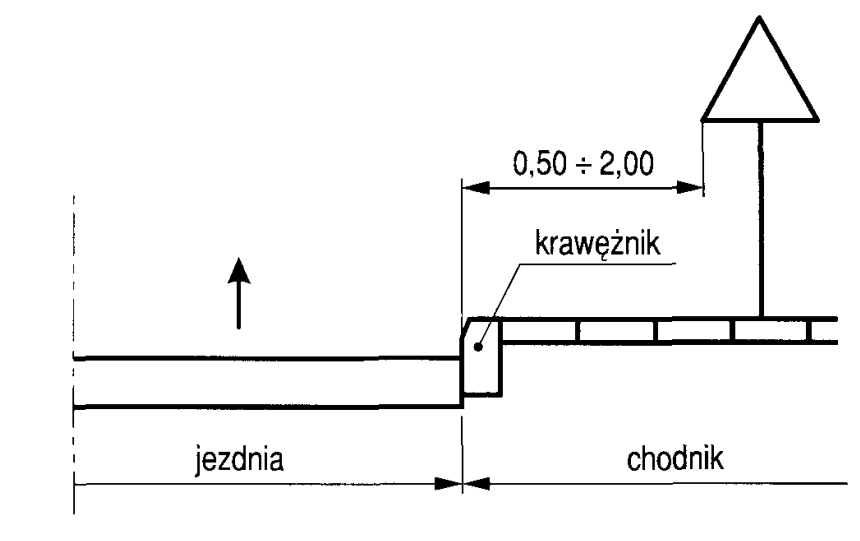

ZESTAWIENIE OZNAKOWANIA PROJEKTOWANEGO

ZESTAWIENIE OZNAKOWANIA PIONOWEGO			
Typ znaku	Symbol	Znaczenie	
ostrzegawcze	A-7	Ustąp pierwszeństwa przejazdu	1
zakazu	B-2	Zakaz wjazdu	2
nakazu	C-4	Nakaz skrętu w lewo	2
informacyjne	D-1	Droga z pierwszeństwem	1
informacyjne	D-18	Parking	4
informacyjne	D-18_	Parking	1
informacyjne	D-18a	Parking	5
Informacyjne	D-15	Przystanek autobusowy	1
informacyjne	D-40	Strefa zamieszkania	4
informacyjne	D-41	Koniec strefy zamieszkania	3
tabliczka	T-29	Miejsce dla niepełnosprawnych	5
tabliczka	T-6a3	Tabliczka wskazująca rzeczywisty przebieg drogi z pierwszeństwem przez skrzyżowanie	1
Tabliczka	T-22	Tabliczka wskazująca, że znak nie dotyczy rowerów jednośladowych	7
Tabliczka	informacyjna	Czas parkowania do 15 min	1
ZESTAWIENIE OZNAKOWANIA POZIOMEGO			
P-27	Kierunek i tor ruchu roweru		11 szt / 7.7m ²
P-24	Miejsce parkingowe dla inwalidów (biała)		5 szt / 3.8m ²
malowanie	Miejsce parkingowe dla inwalidów (niebieska)		103.23 m ²
P-18	Stanowisko postojowe		662.7mb / 79.5 m ²
P-17	Linia przystankowa		1 sz / 3.42m ²
P-21a	Powierzchnia wyłączona z ruchu		147m ² / 71.53m ²
URZĄDZENIA BEZPIECZEŃSTWA RUCHU DROGOWEGO			
U-16	Próg zwalniający		3 szt