

MAPA DO CELÓW PROJEKTOWYCH
1:500


Województwo: wielkopolskie
Powiat: gostyński
Gmina: Krobia - obszar wiejski
Obręb: PUDLISZKI
Działka nr: 394
Sekoja mapy: 6.163.11.14.4.2, 6.163.11.14.4.1, 6.163.11.14.2.4, 6.163.11.14.2.3
Stan na dzień: 13.10.2015
ID Pracy: ZGK.430.1814.2015

SIGMA
Izabela Czarwka
63-840 KROBIA, ul. Kobylnicka 60
tel. (0-65) 573-66-47, 573-66-55, 573-66-56
t.fax 573-66-10-57-50, 573-66-41155569

Jerzy Tucholka
BUDOWA UPRAWNIENY
Najm. 2011
ul. Wrocławska 11/8, tel. 5721-152
63-800 Gostyn

Układ współrzędnych prostokątnych płaskich '2000'

Układ wysokości '1985' - '1985' - '1985'

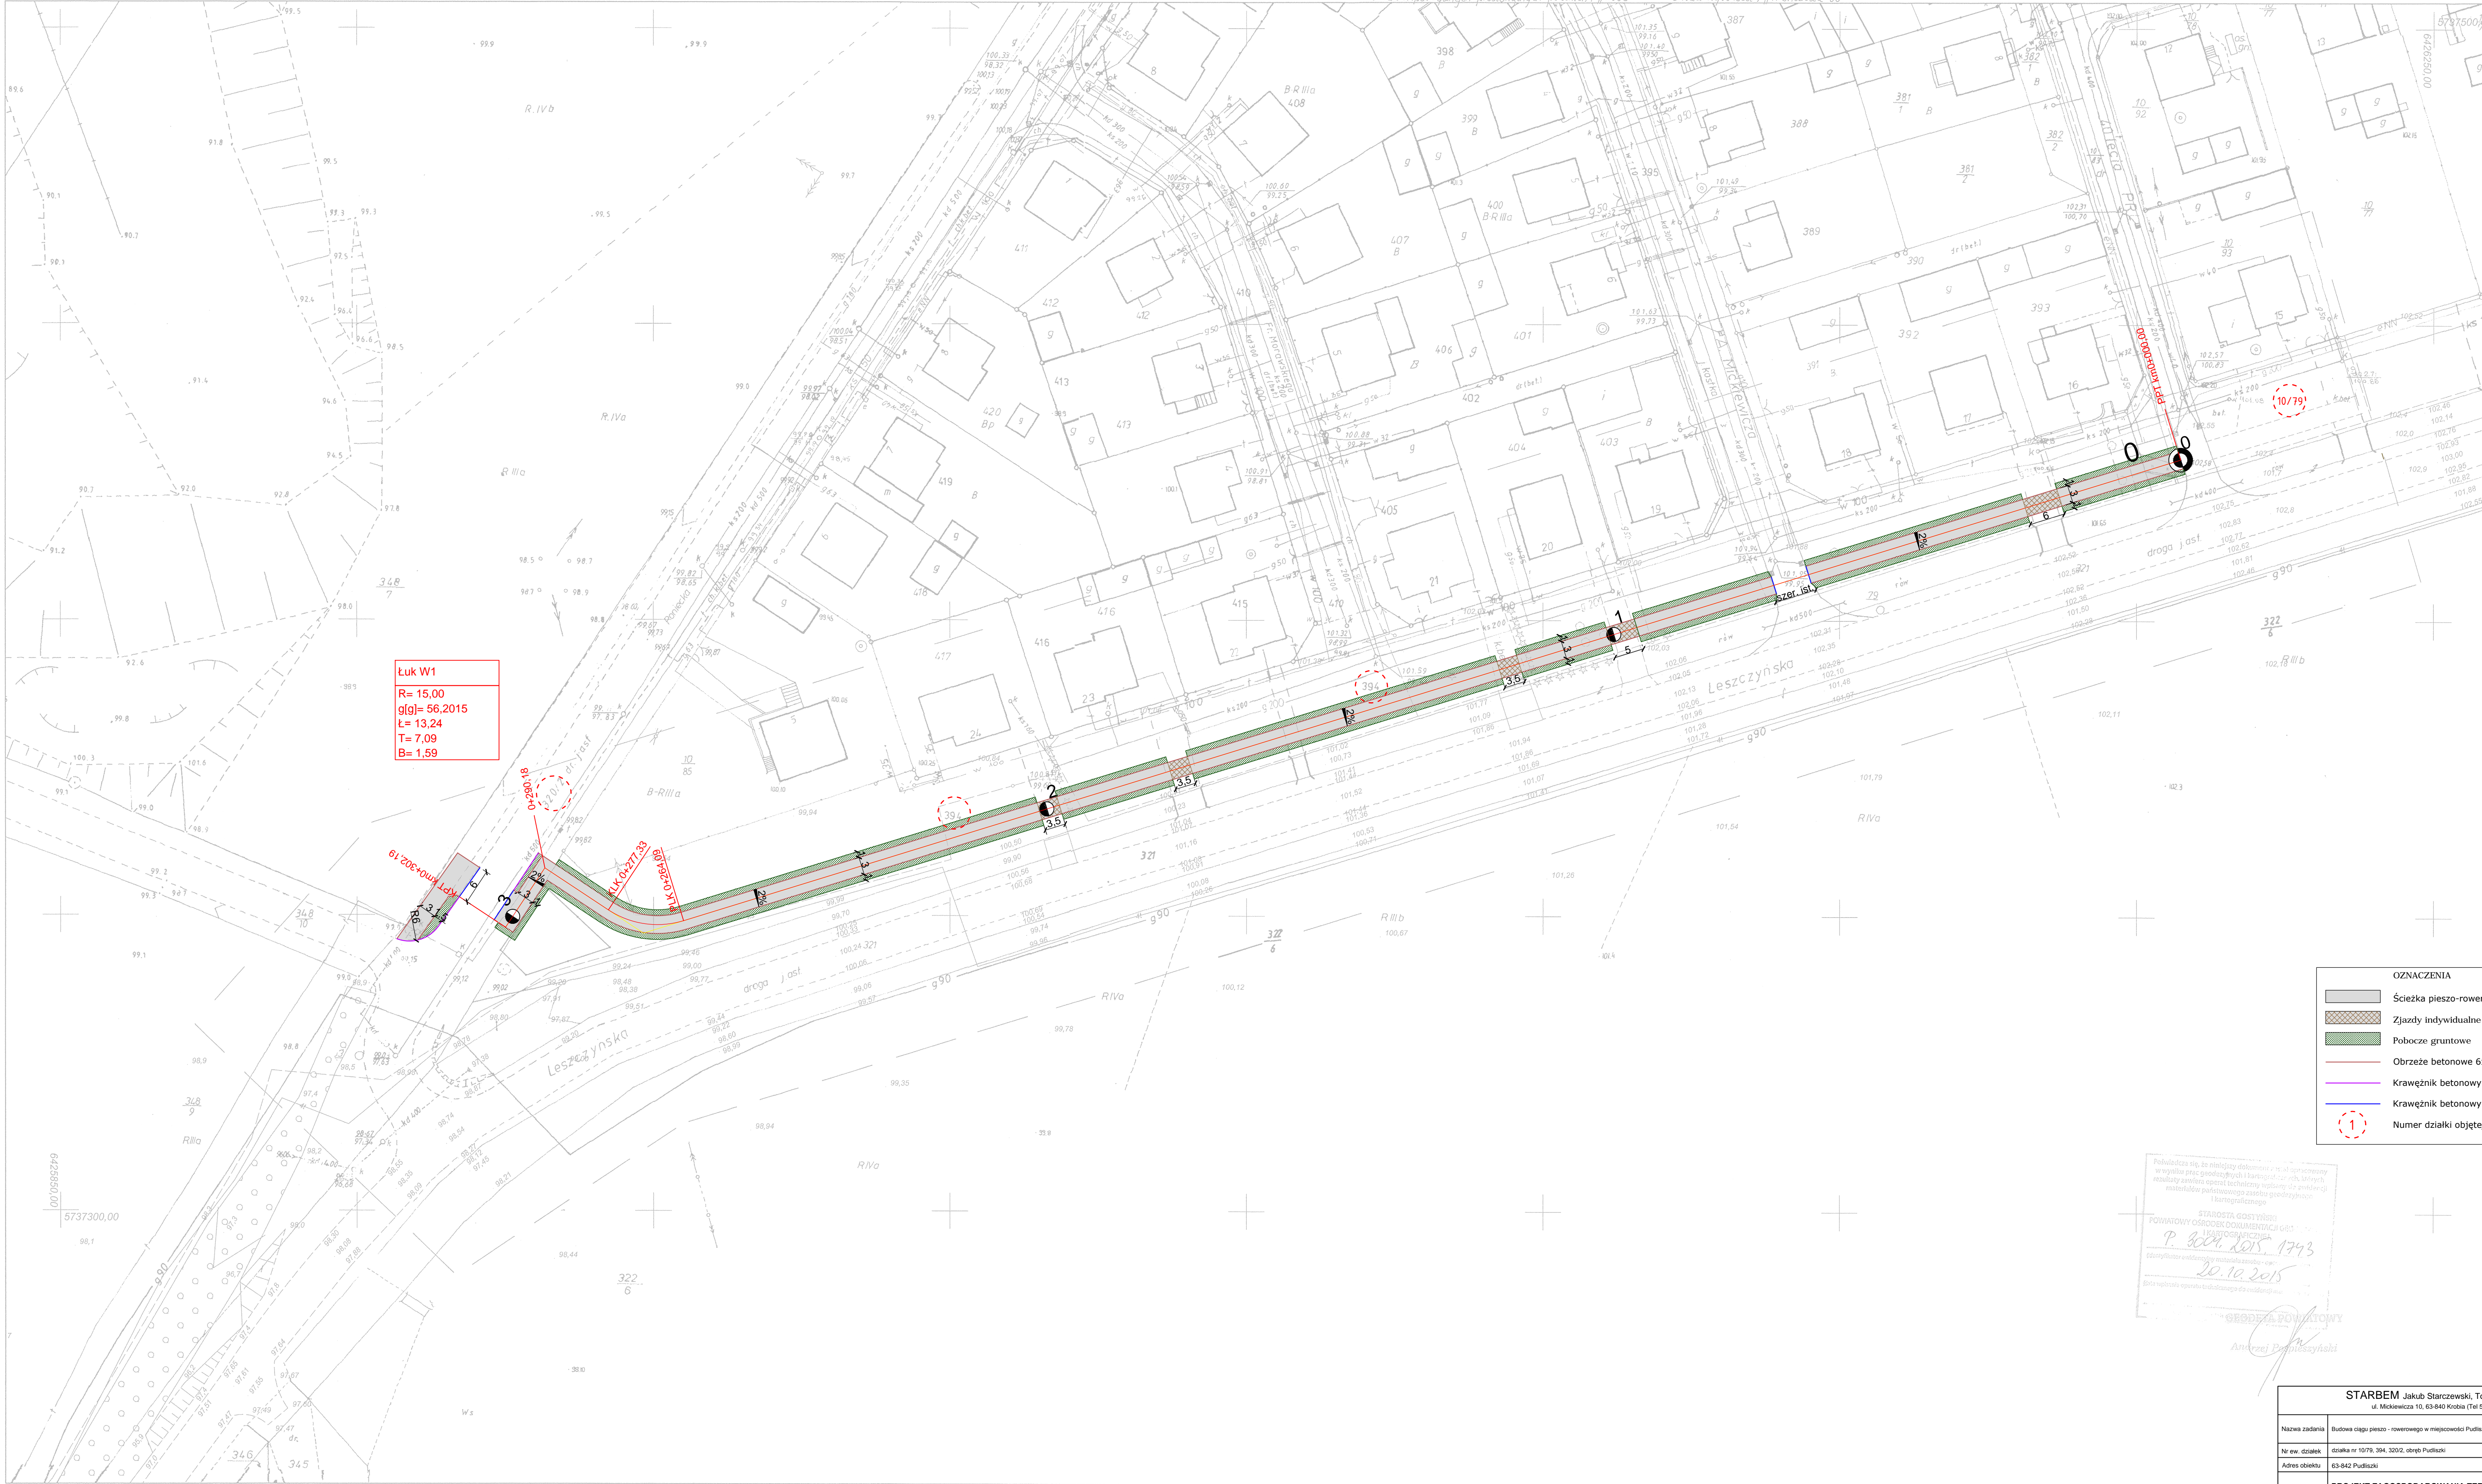

Łuk W1
R=15,00
g[gl]=56,2015
L=13,24
T=7,09
B=1,09

- OZNACZENIA
- Ścieżka pieszo-rowerowa - nawierzchnia bitumiczna
 - Zjazdy indywidualne - nawierzchnia bitumiczna
 - Pobocze gruntowe
 - Obrzeże betonowe 6x20cm, wtopione
 - Krawężnik betonowy 15x30cm, wysoki
 - Krawężnik betonowy 15x30cm, obniżony
 - Numer działki objętej inwestycją

Starosta Gostyni
POWATOWY ORODEK DOKUMENTACJI
P. 3024.2015.1743
20.10.2015
Data wykonania opisu: 20.10.2015

Starosta Powiatowy
Andrzej Dornaszyński

STARTEM Jakub Starczewski, Tomasz Bem S. C.			
ul. Mickiewicza 10, 63-840 Krobia (Tel 513-278-528)			
Nazwa zadania	Budowa ciągu pieszo - rowerowego w miejscowości Pudziszki		
Nr ew. działek	działka nr 1079, 394, 3202, obręb Pudziszki	Stadium	PB
Adres obiektu	63-842 Pudziszki	Skala	1:500
Rysunek	PROJEKT ZAGOSPODAROWANIA TERENU	Rysunek nr	2
Funkcja	Tytuł, imię i nazwisko	Spejalność	Nr upr. bud.
Autor projektu	Mjr inż. Jakub Starczewski	Drogiowa	WKP/0306/PW/0013