


MAPA ZASADNICZA
Skala: 1:500
Województwo: wielkopolskie
Powiat: gostyński
Gmina: Krobia - obszar wiejski
Miejscowość: PUDŁISZKI

Załącznik do projektu
z załącznikami
nr 010

OZNACZENIA

	rekonstrukcja linii podziemnej
	linia doprowadzenia do
	poziomym
	linia obrotowa podziemna
	linia grzewcza
	linia elektroenergetyczna
	linia wodociągowa
	linia gazowa
	linia kanalizacyjna
	linia kanalizacyjna sanitarnej
	linia kanalizacyjna deszczowa
	linia kanalizacyjna deszczowa

SKALA 1:500

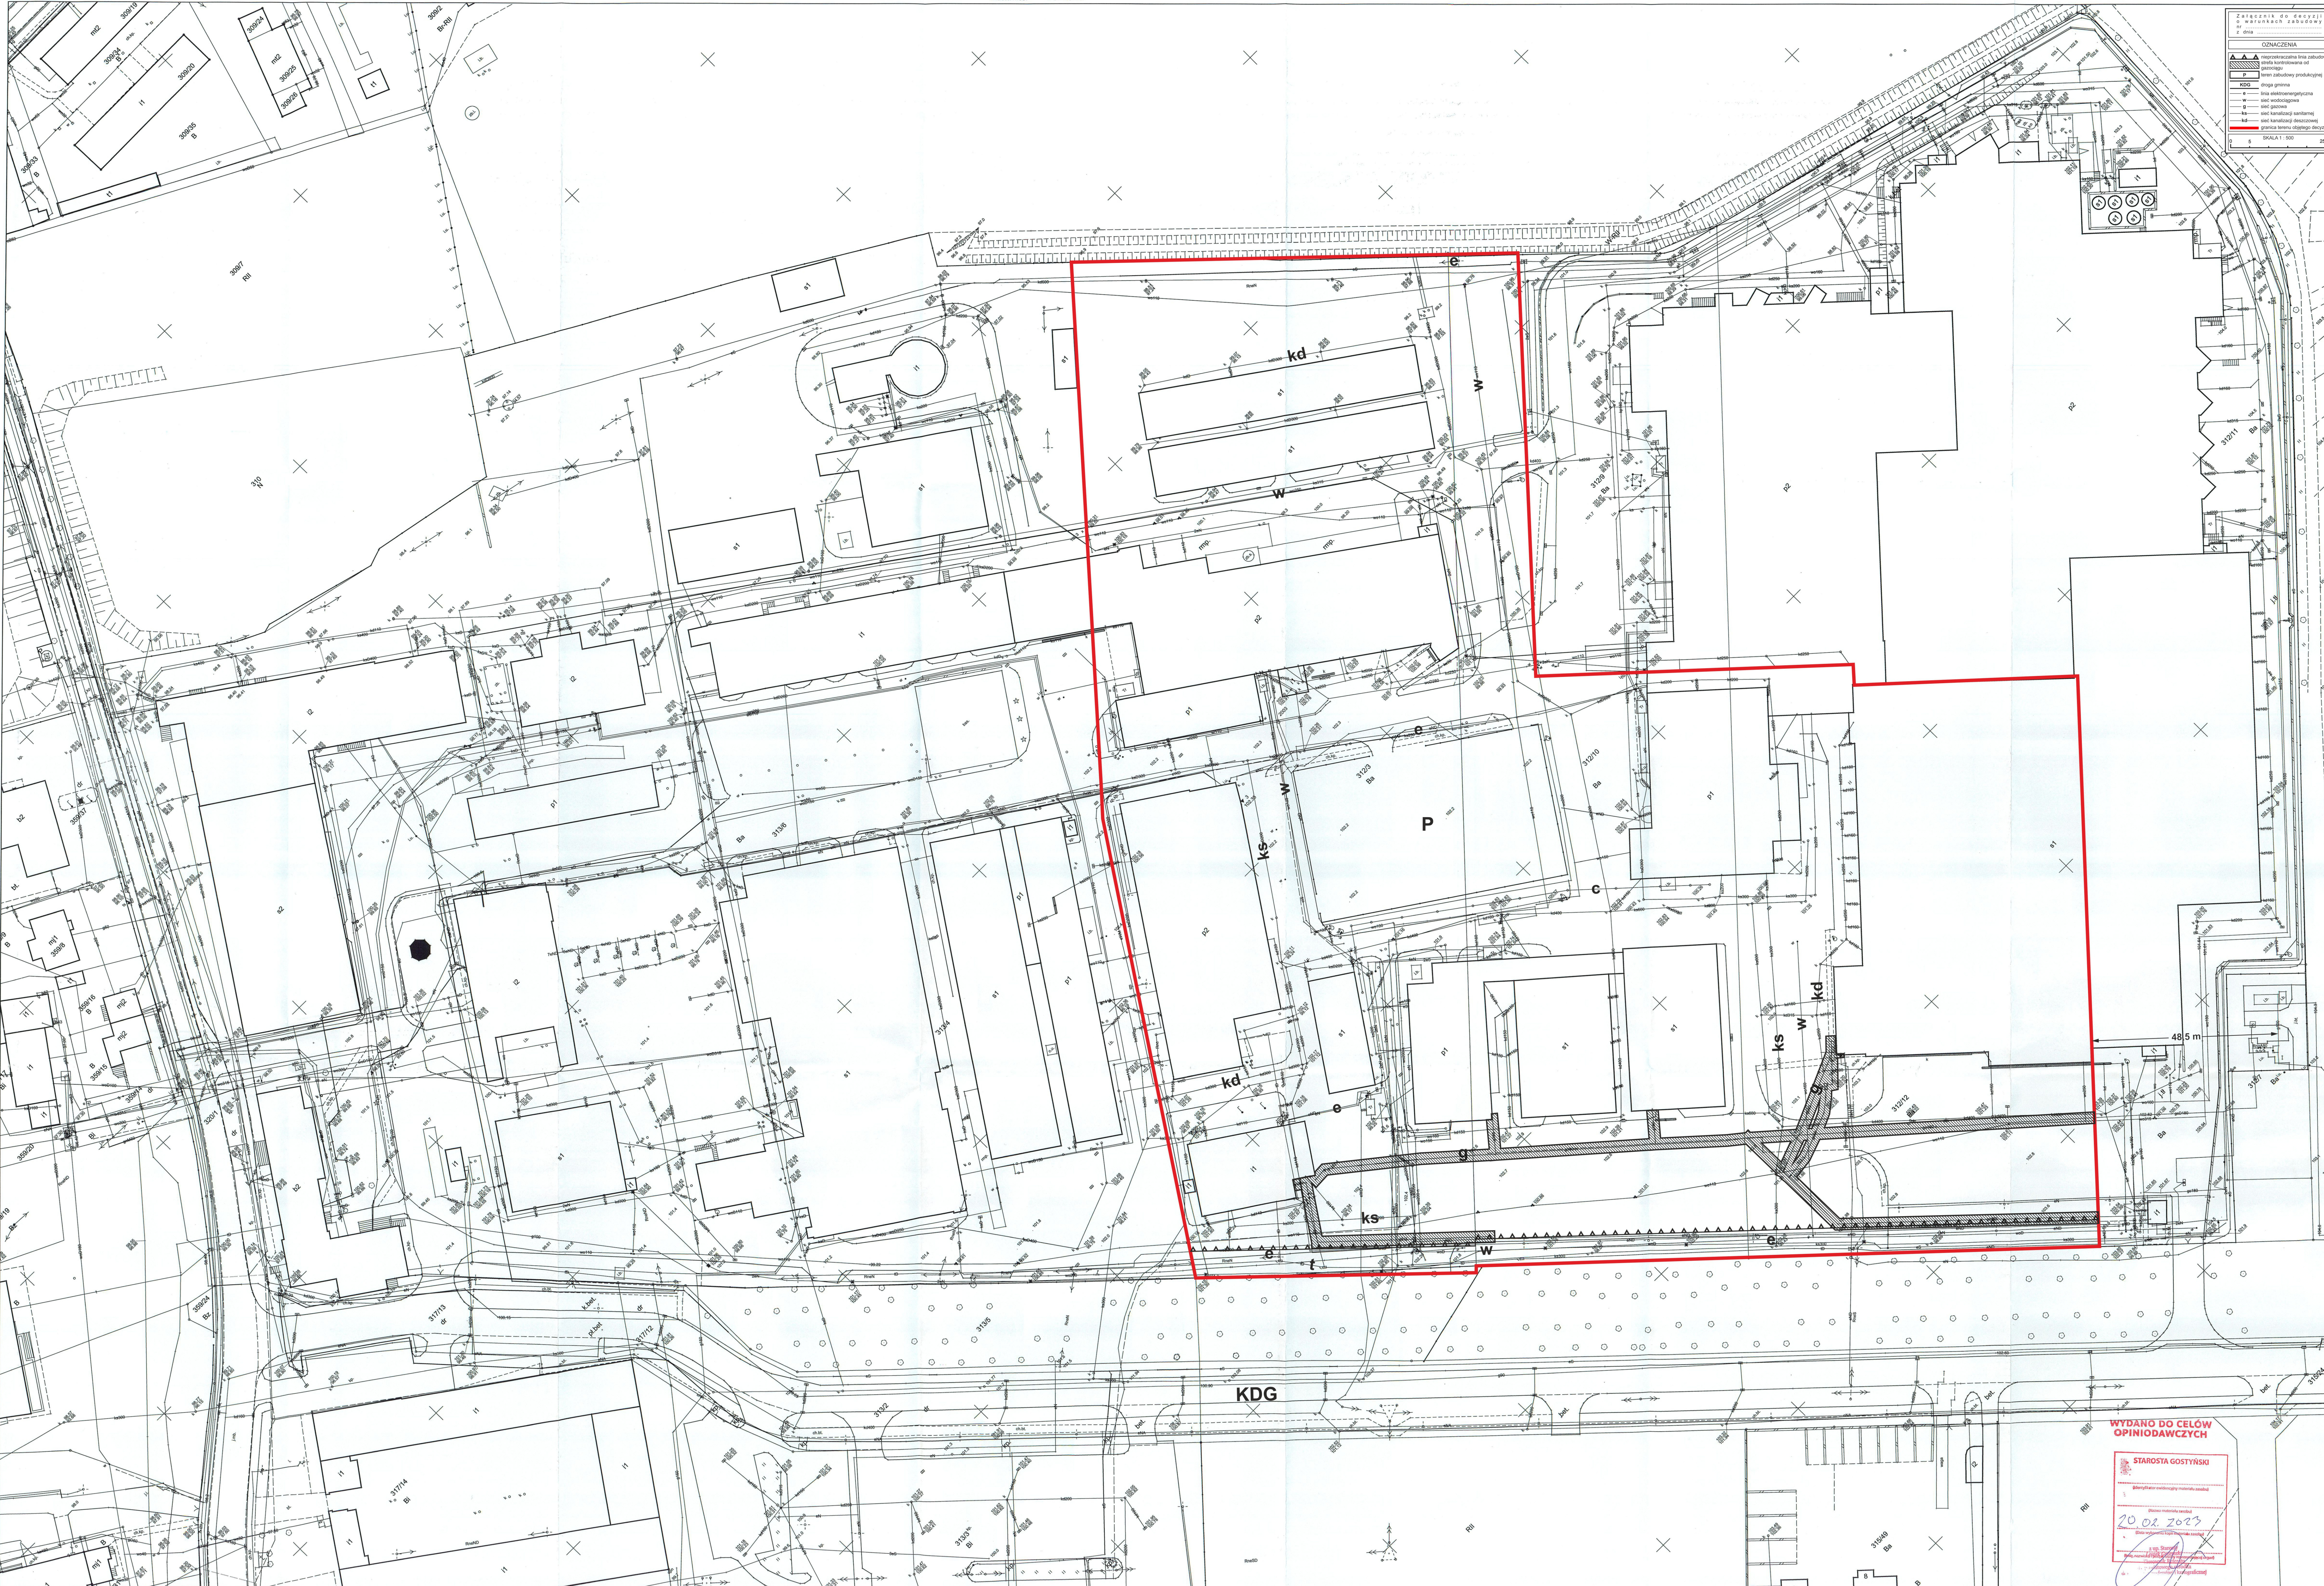

WYDANO DO CELÓW
OPINIOWAWCZYCH

STAROSTA GOSTYŃSKI

20.02.2023